
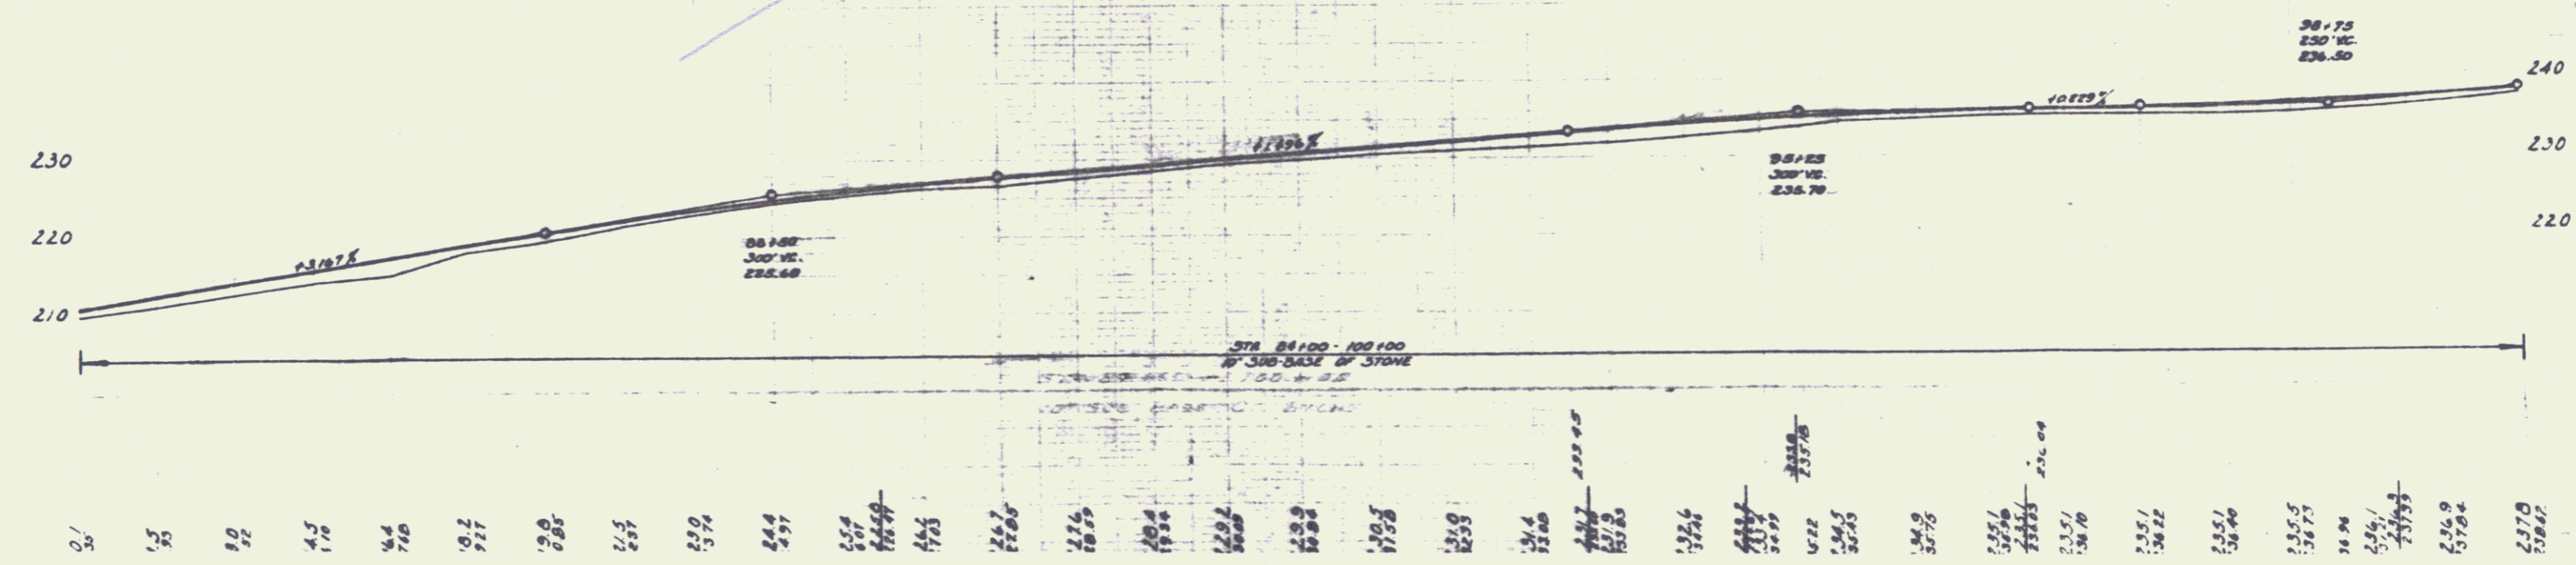


|                     |      |    |    |    |    |      |       |              |
|---------------------|------|----|----|----|----|------|-------|--------------|

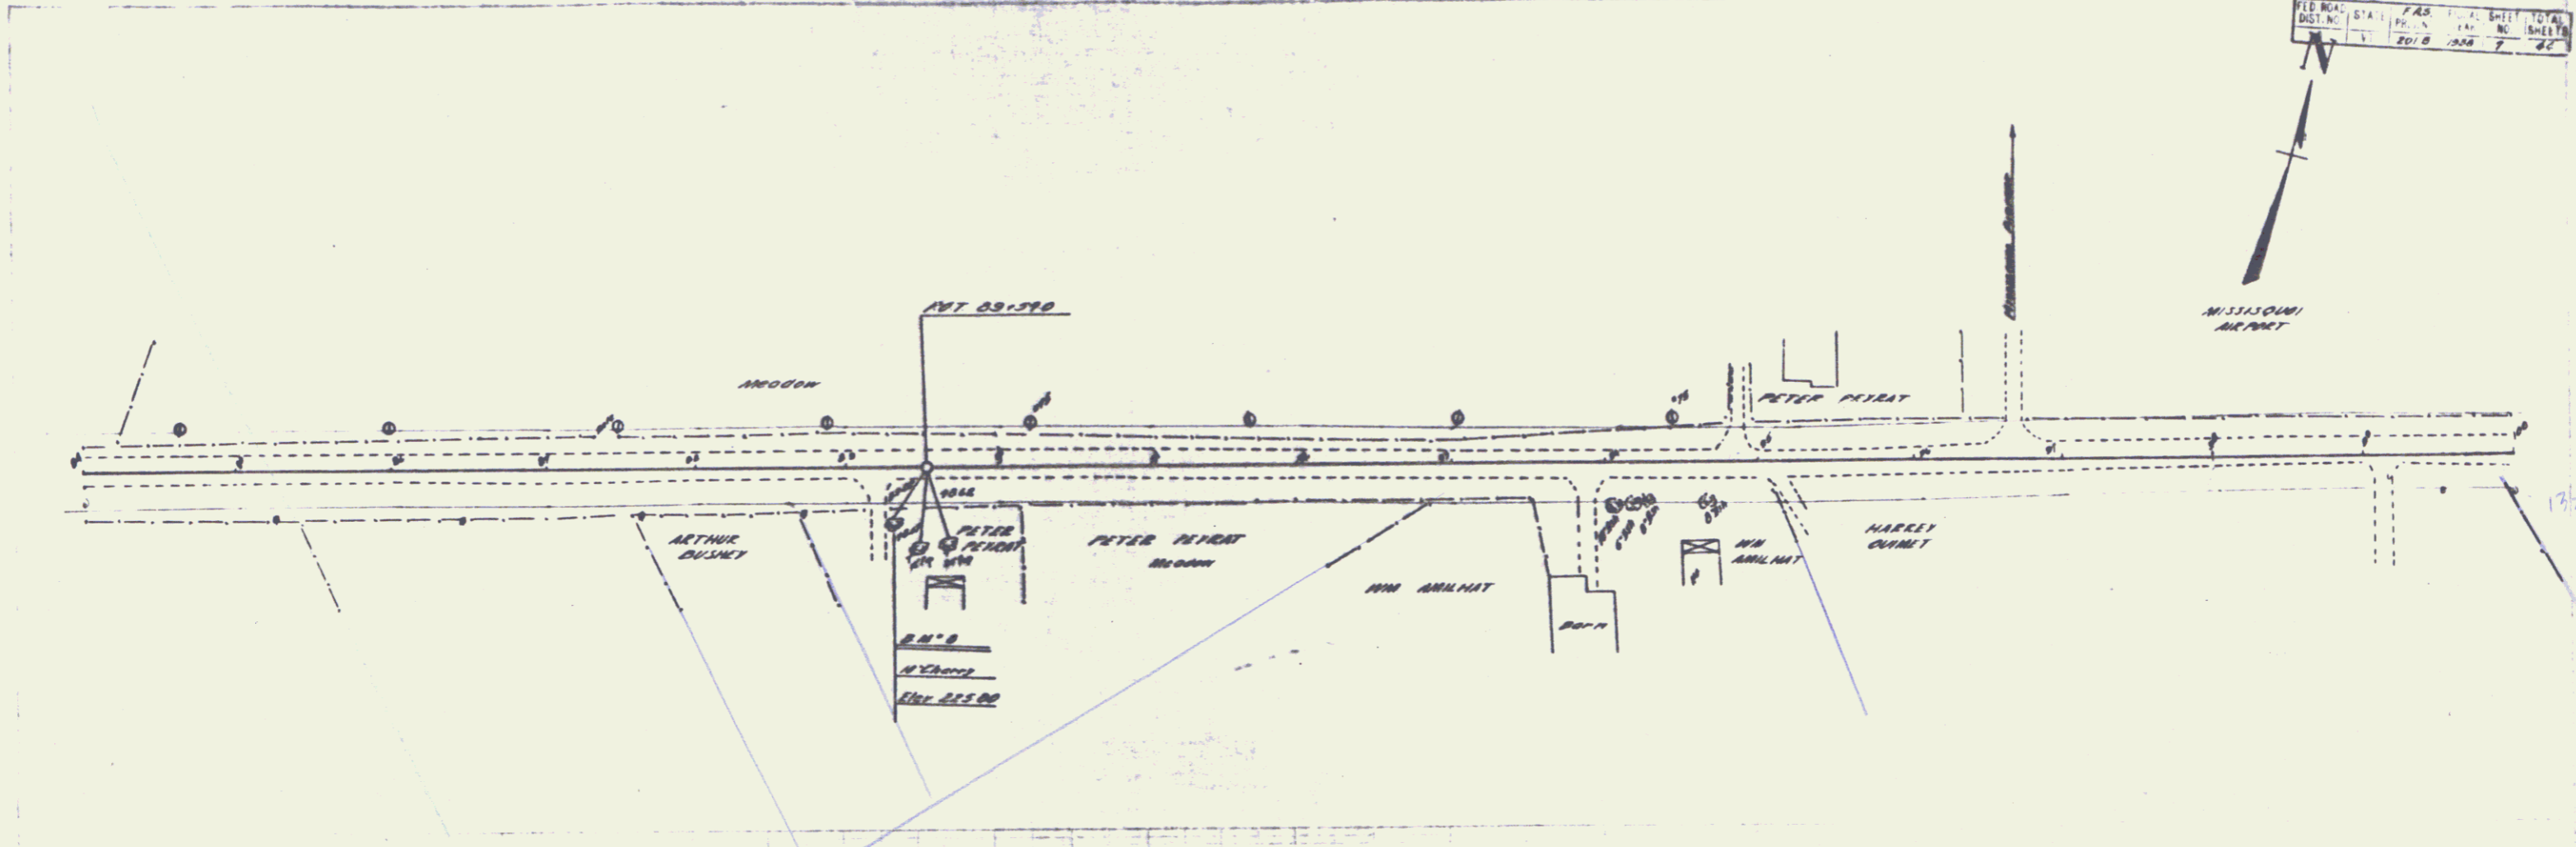

| |
|---|
|---|

Sheet 7 4  
5