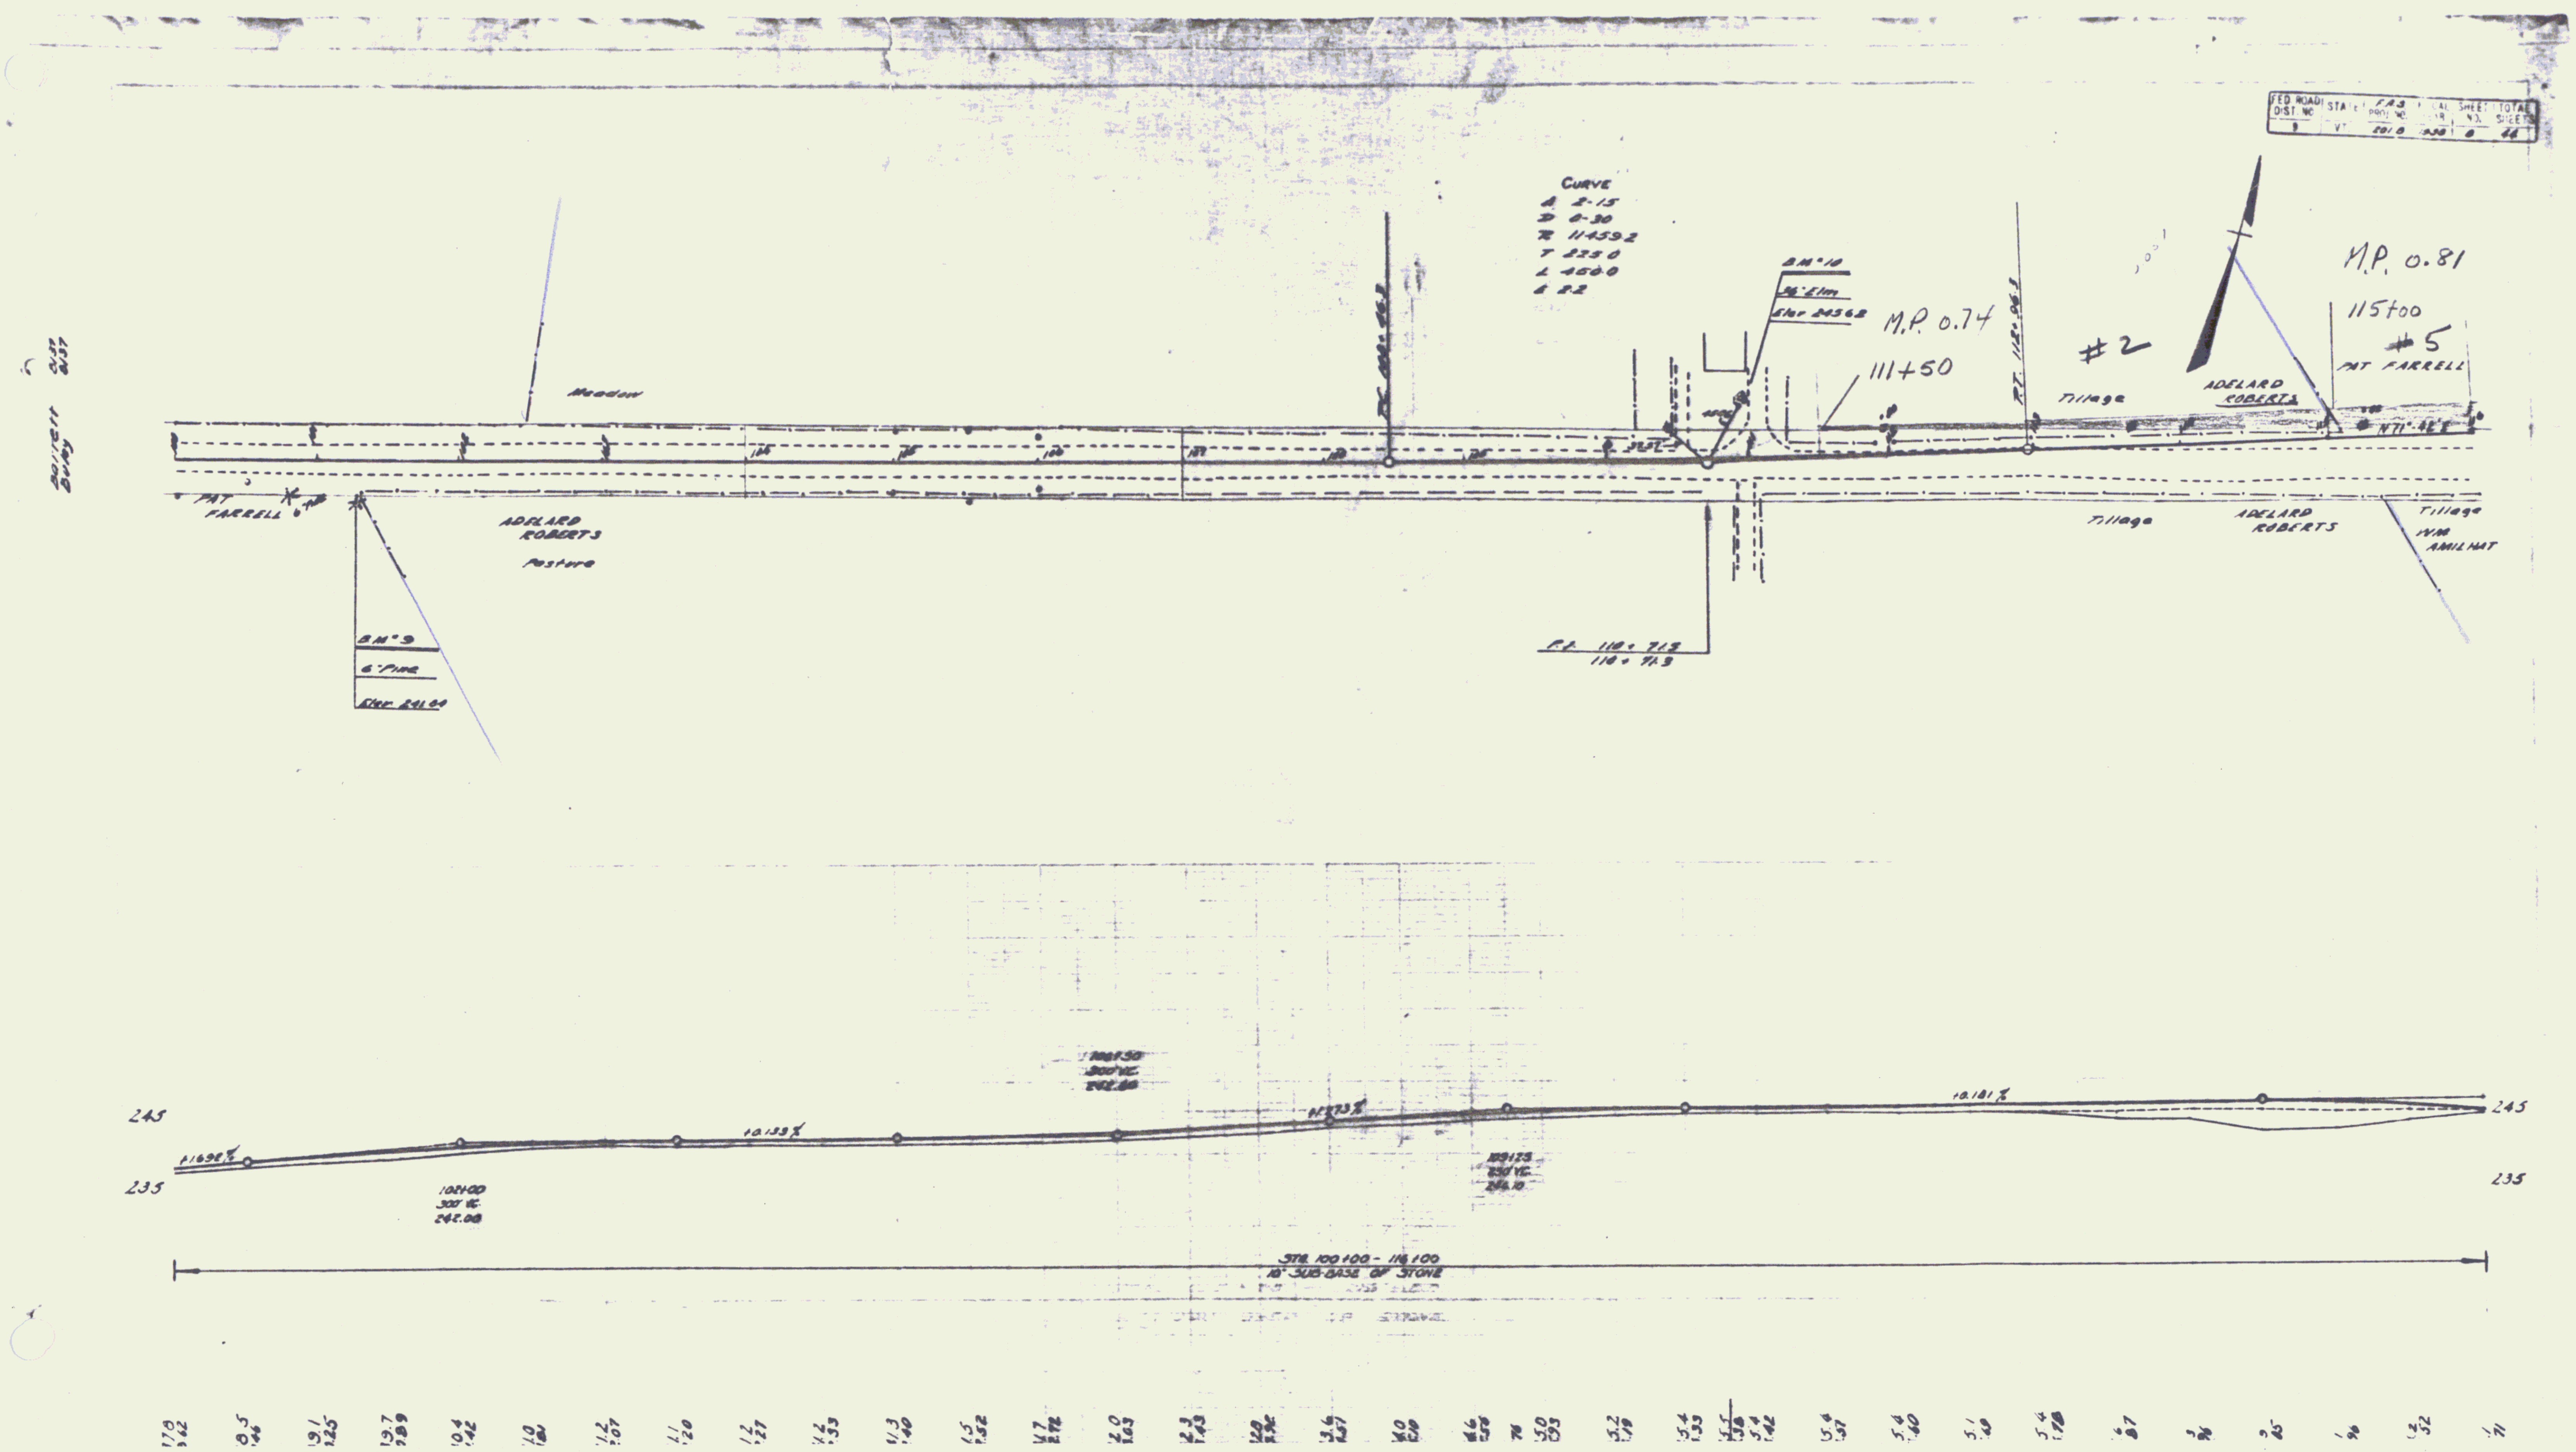
CURVE
Meadow
M.P. 0.74
111+50
#2
M.P. 0.81
115+00
#5
PAT FARRELL
ADELARD ROBERTS
Tillage
PAT FARRELL
ADELARD ROBERTS
Pasture
Tillage
ADELARD ROBERTS
Tillage
WM AMILHAT
BM No 9
6" Pine
BM No 10
245
235
245
235

Sheet 8

6