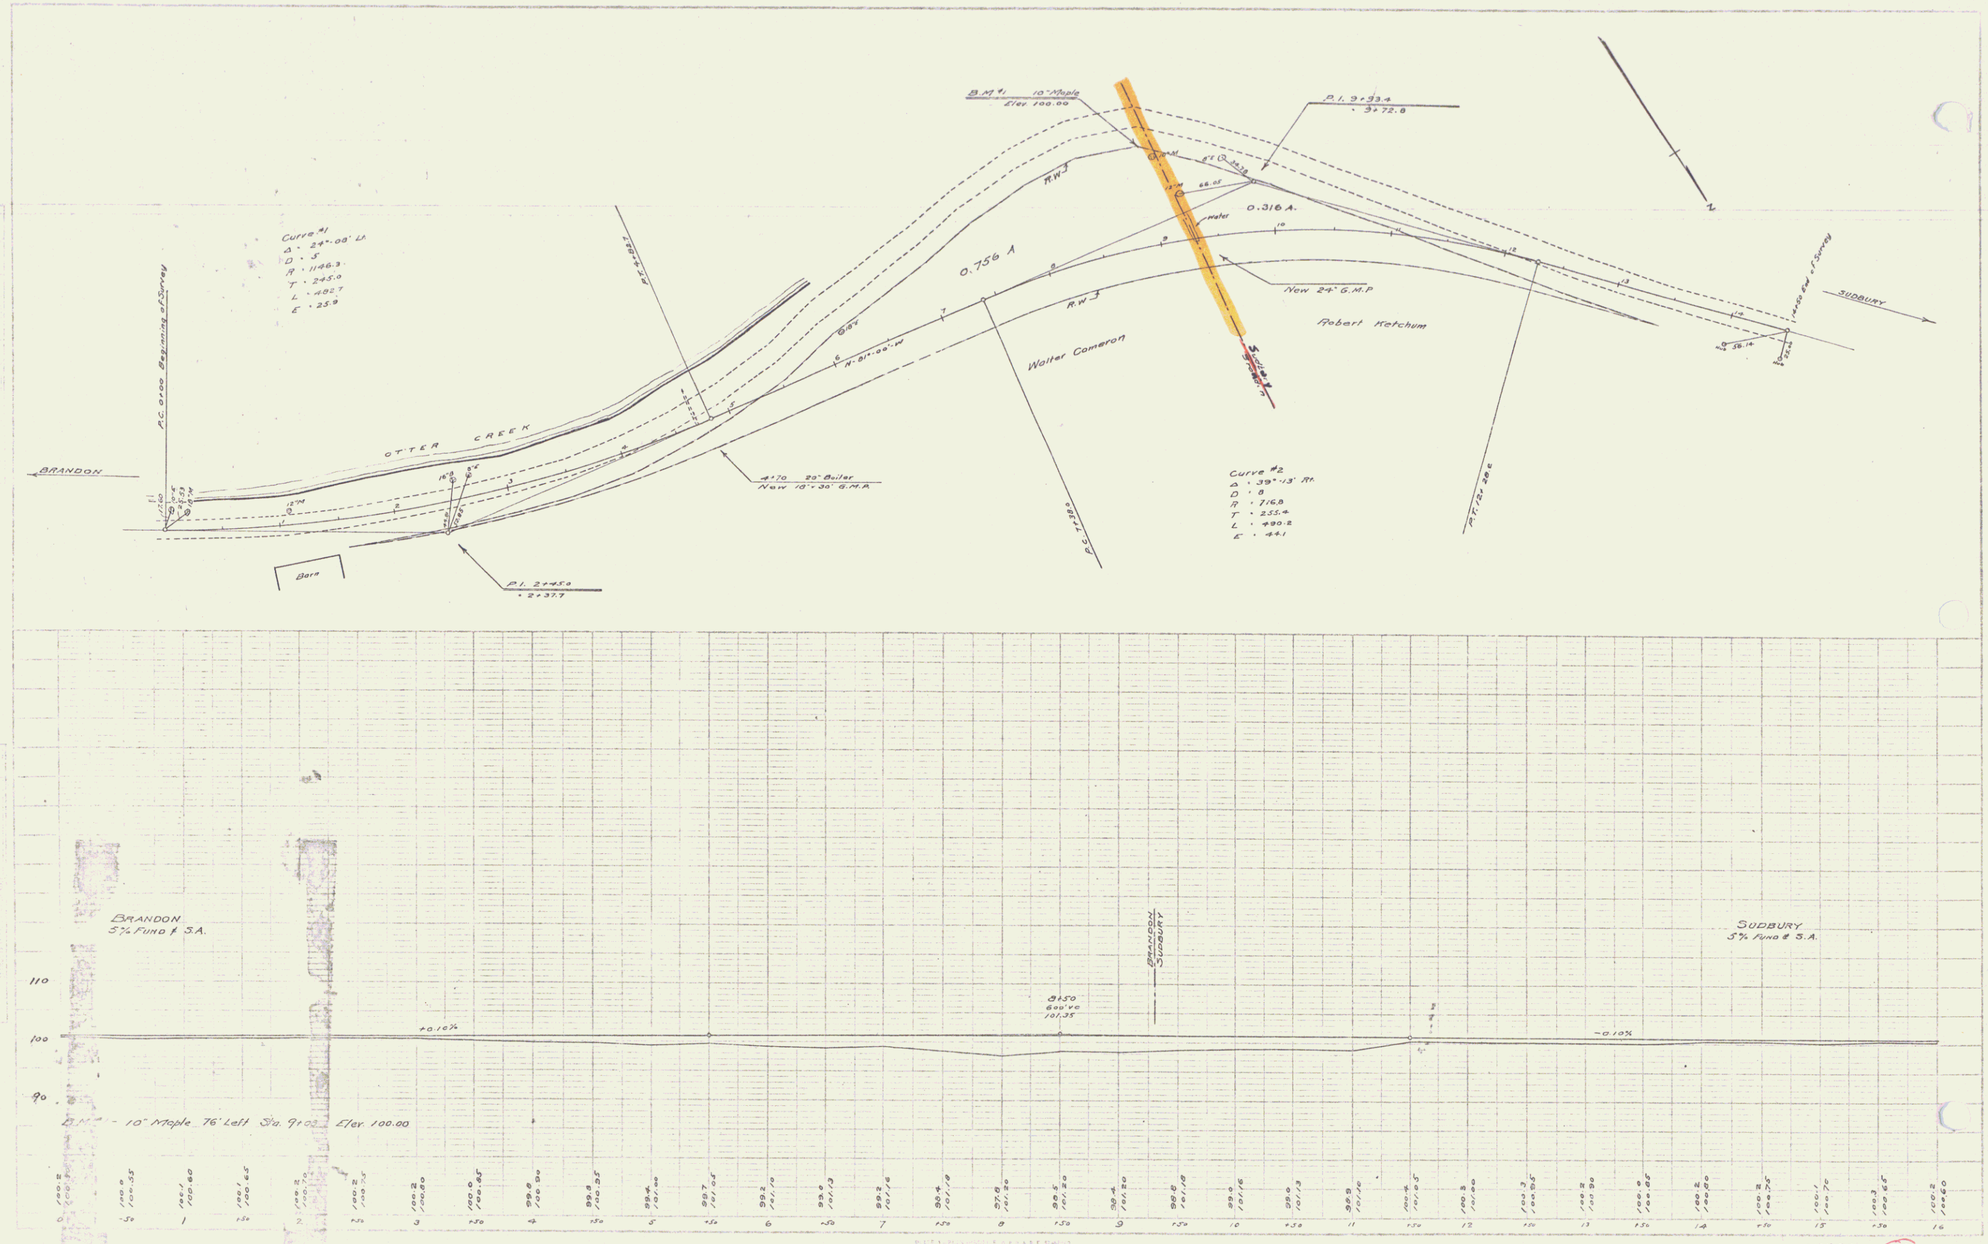
B.M. #1 10" Maple
Elev. 100.00
P.I. 3+93.4
3+72.8
Curve #1
Δ = 24°-00' Lt.
D = 5°
R = 1146.3'
T = 245.0
L = 480.7
E = 25.9
P.C. 0+00 Beginning of Survey
BRANDON
OTTER CREEK
R.W.J.
0.756 A.
0.316 A.
water
New 24" G.M.P.
Robert Ketchum
Walter Cameron
SUDBURY
Sta. 14+00 End of Survey
N
N-81°-00'-W
4+70 20" Boiler
New 18"x30" G.M.P.
P.I. 2+45.0
2+37.7
Barn
Curve #2
Δ = 39°-13' Rt.
D = 8
R = 716.8
T = 255.4
L = 490.2
E = 44.1
P.T. 10+00.8

BRANDON
5% Fund & S.A.
SUDBURY
5% Fund & S.A.
BRANDON
SUDBURY
110
100
90
+0.10%
-0.10%
B.M. - 10" Maple 76' Left Sta. 9+00 Elev. 100.00

SHEET 10A

11