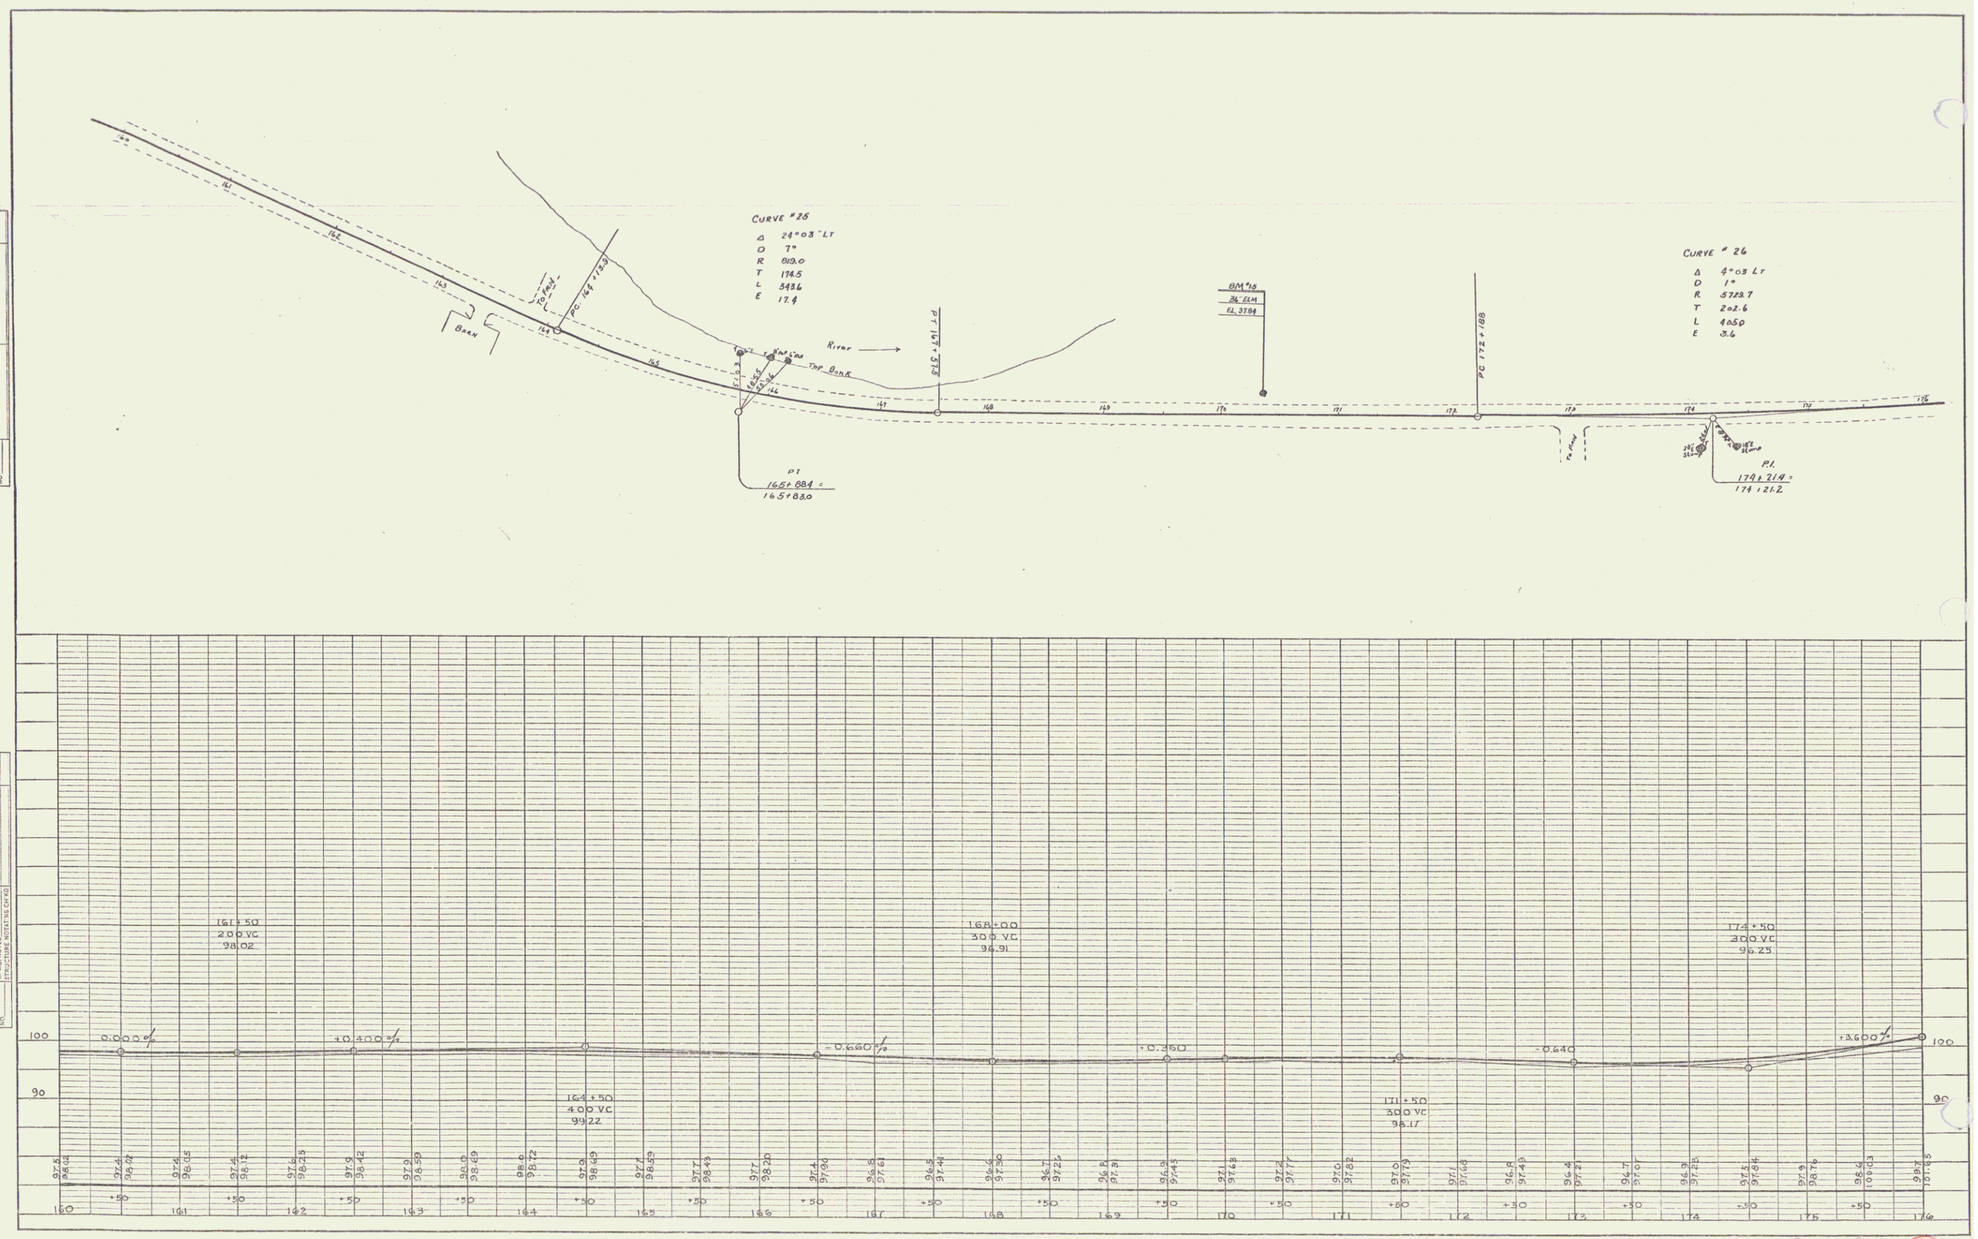

PLATE I—PLAN—PROFILE O.P.R.R.R.E. STANDARD
KEUFFEL & ESSER CO. NEW YORK

SHEET 12

13