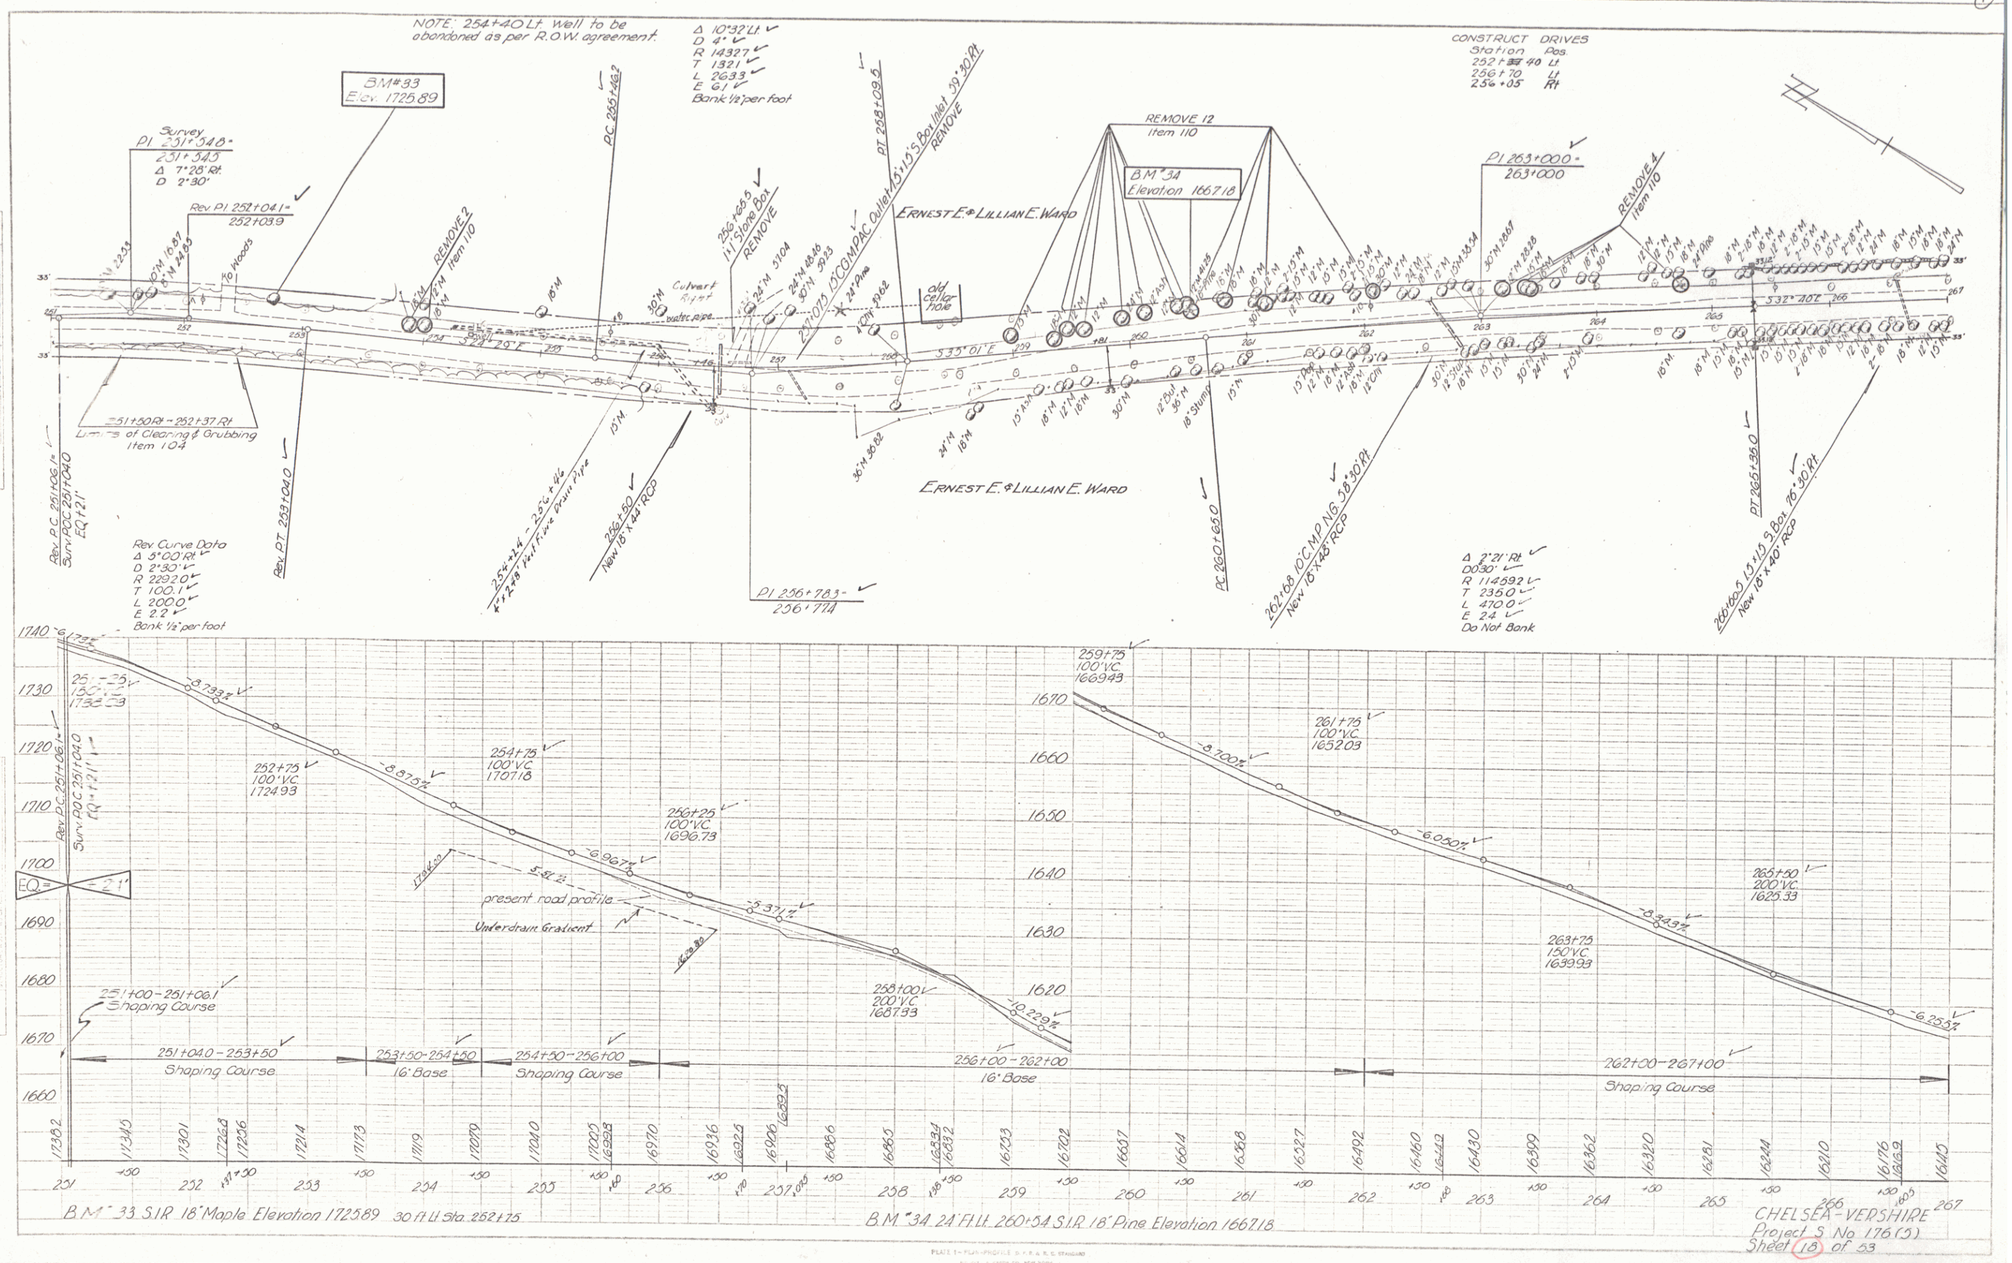

CHELSEA-VERSHIRE
Project S. No. 176 (5)
Sheet 18 of 33

PLATE 1 - PLAN-PROFILE - U.P.R.R.C. STANDARD
KUPPER & CESER CO., NEW YORK.
K.&C. Co. No. 3-6-1 - 1-1-1928

10