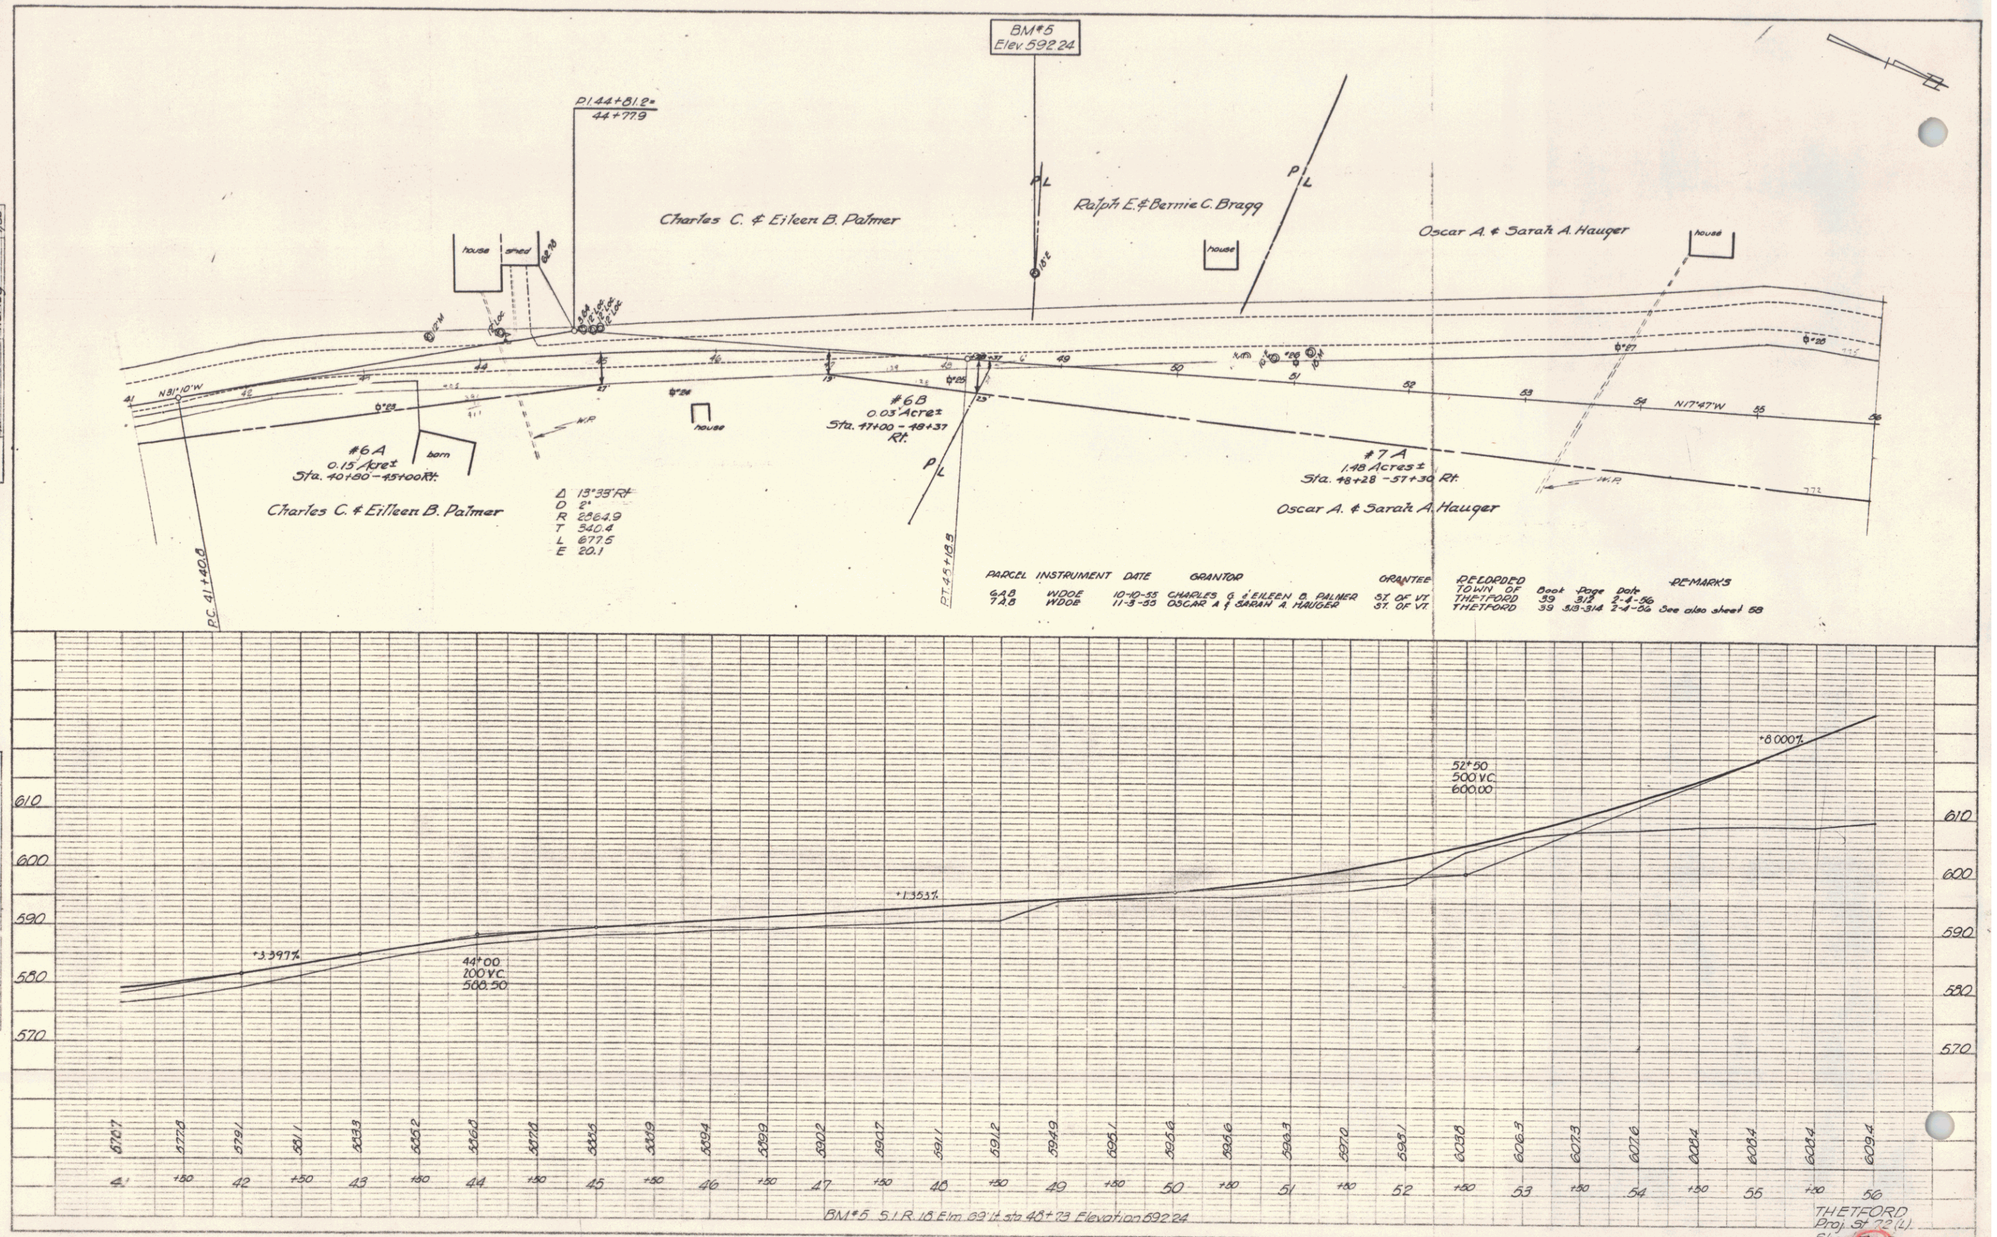
BM#5
Elev. 592.24
P.L 44+81.2=
44+77.9
Charles C. & Eileen B. Palmer
Ralph E. & Bernie C. Bragg
Oscar A. & Sarah A. Hauger
house
shed
barn
N81°10'W
N17°47'W
#6A
0.15 Acre±
Sta. 40+80 - 45+00 Rt.
Charles C. & Eileen B. Palmer
#6B
0.03 Acre±
Sta. 47+00 - 48+37
Rt.
#7A
1.48 Acres±
Sta. 48+28 - 57+30 Rt.
Oscar A. & Sarah A. Hauger
Δ 13°35' Rt
D 2°
R 2864.9
T 340.4
L 677.5
E 20.1
PC 41+40.8
PT 45+18.9
PARCEL INSTRUMENT DATE GRANTOR GRANTEE RECORDED TOWN OF Book Page Date REMARKS
6A8 WDOE 10-10-55 CHARLES & EILEEN B. PALMER ST. OF VT THETFORD 39 312 2-4-56
7A8 WDOB 11-3-55 OSCAR A & SARAH A. HAUGER ST. OF VT THETFORD 39 313-314 2-4-56 See also sheet 58
+3.397%
+1.353%
+8.000%
44+00
200 VC
500.50
52+50
500 VC
600.00
610
600
590
580
570
BM#5 S.I.R. 18 Elm 63'N sta 48+73 Elevation 592.24
THETFORD
Proj. St 72 (4)
Sheet 57
PLAN
PROFILE
SURVEYED
COMPUTED
NOTE BOOK
SHEET NO.
ALIGNMENT CHECKED
PLAN WAY CHECKED
Scouting
R. Kent
Hurley
7/55