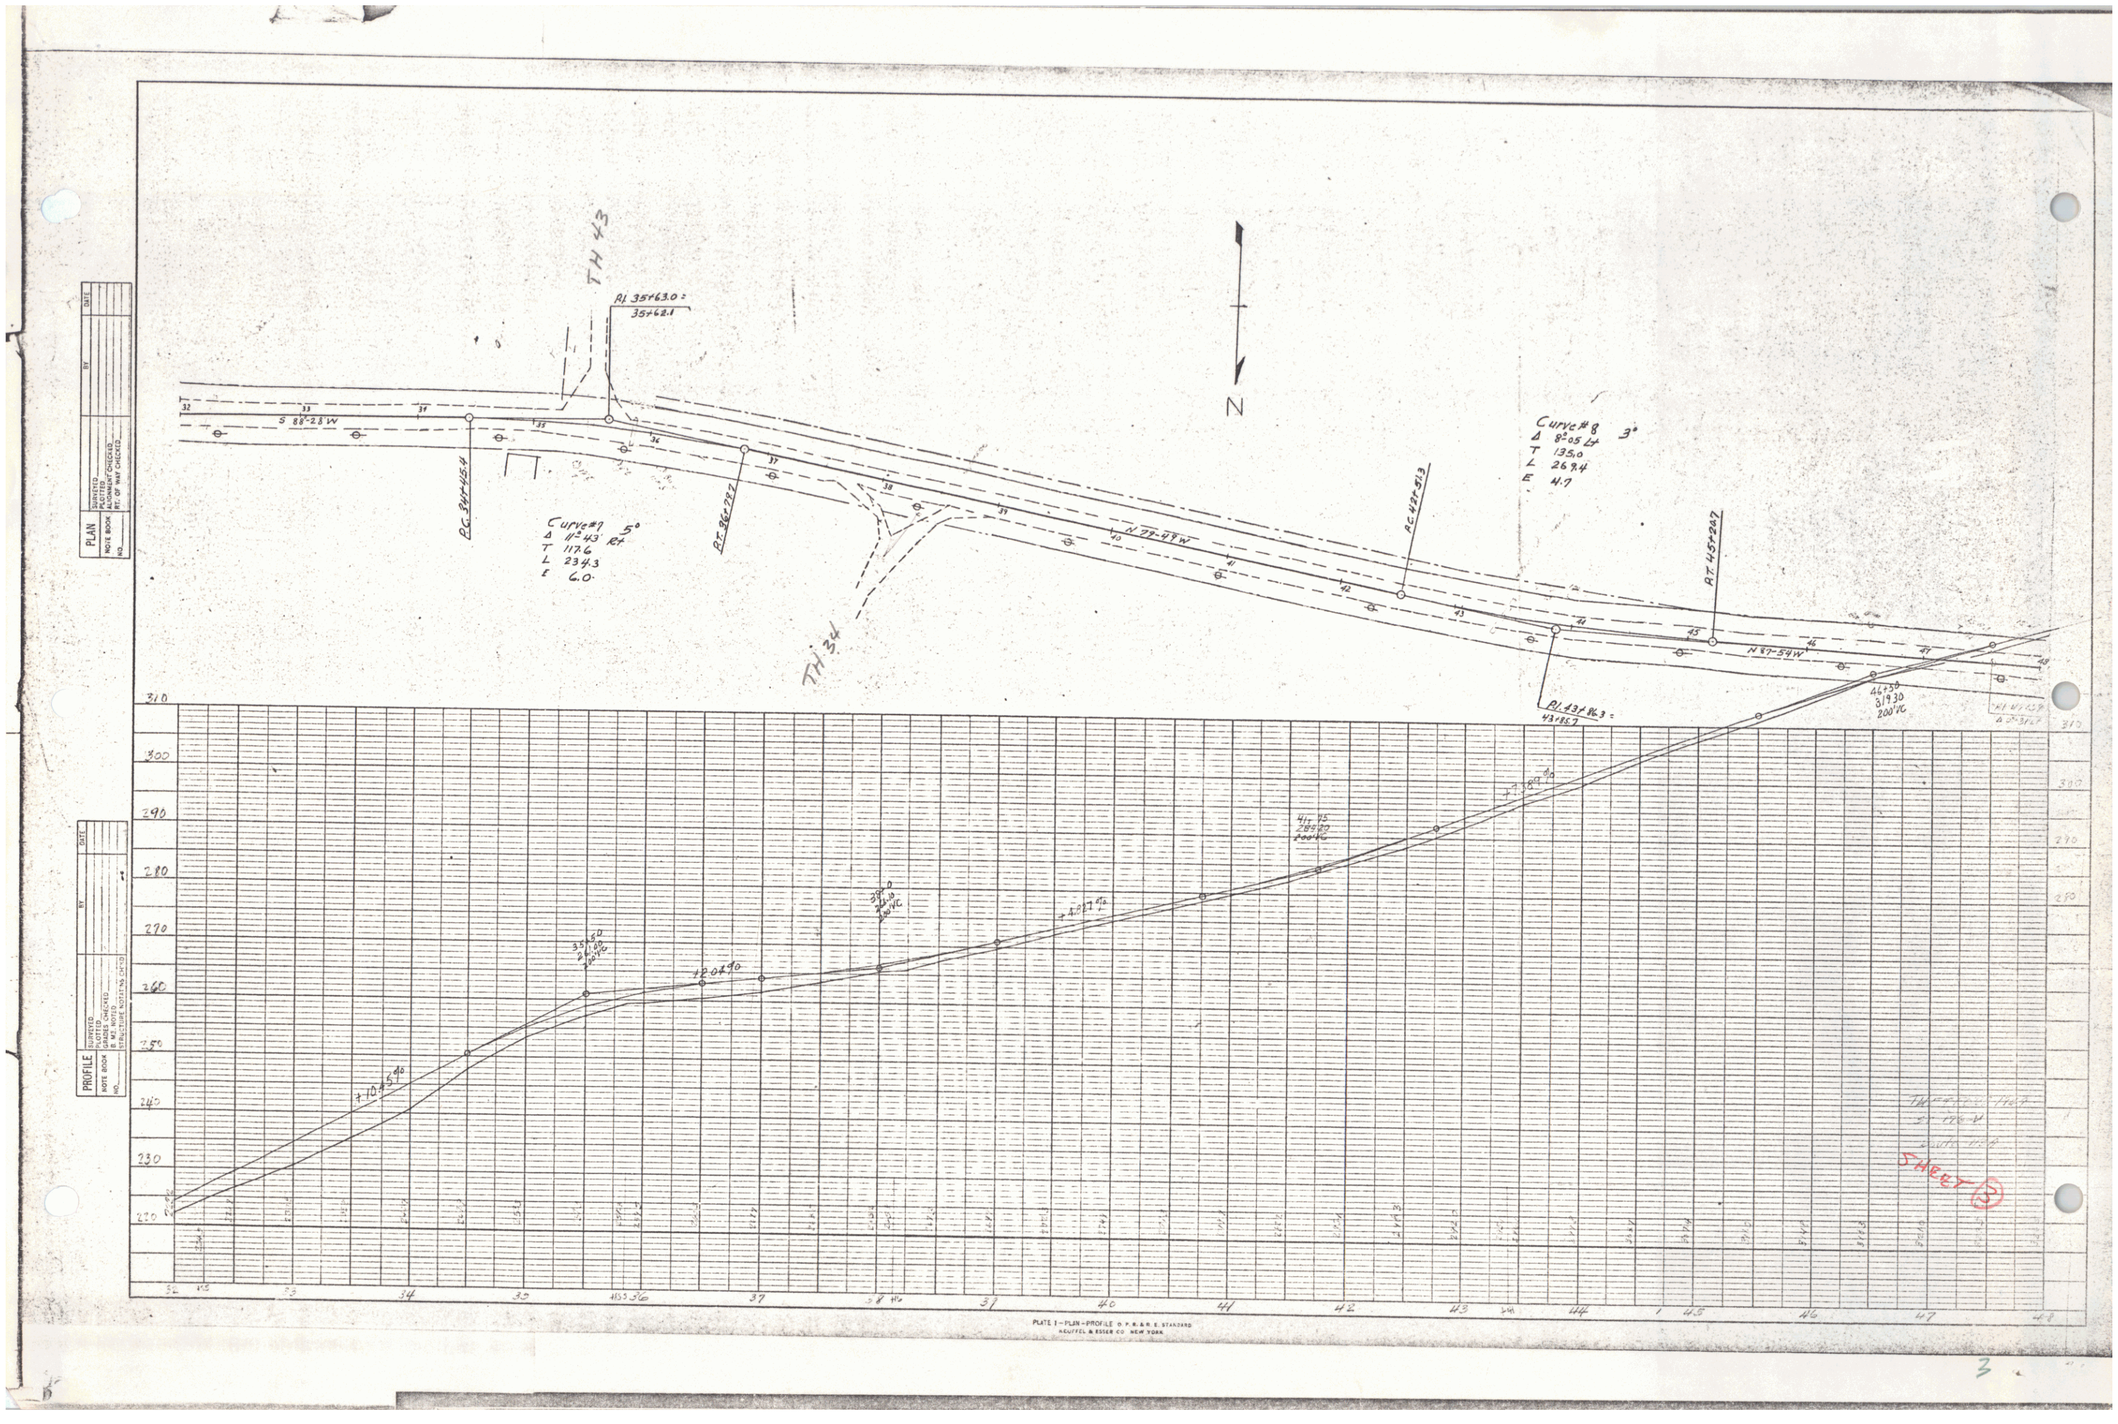
PLAN
SURVEYED
PLOTTED
ALIGNMENT CHECKED
BY MR. MCCORD
NOTE BOOK
NO.
DATE
BY
PROFILE
SURVEYED
PLOTTED
GRADES CHECKED
BY MR. MCCORD
NOTE BOOK
NO.
STAGE ESTIMATES PLOTTED
DATE
TH 43
TH 34
N
S 88-28 W
N 79-48 W
N 87-54 W
Curve #7 5°
Δ 11°43' Rt
T 117.6
L 234.3
E 6.0
Curve #8 3°
Δ 8°05' Lt
T 135.0
L 269.4
E 4.7
PC 347+45.4
PT 362+79.2
PC 427+13
PT 455+24.7
PI 35+63.0 =
35+62.1
PI 437+43 =
437+85.7
310
300
290
280
270
260
250
240
230
220
52
53
54
55
56
57
58
59
40
41
42
43
44
45
46
47
48
PLATE 3—PLAN-PROFILE O. P. R. R. & R. E. STANDARD
KEUFFEL & ESSER CO. NEW YORK
SHEET 3

3