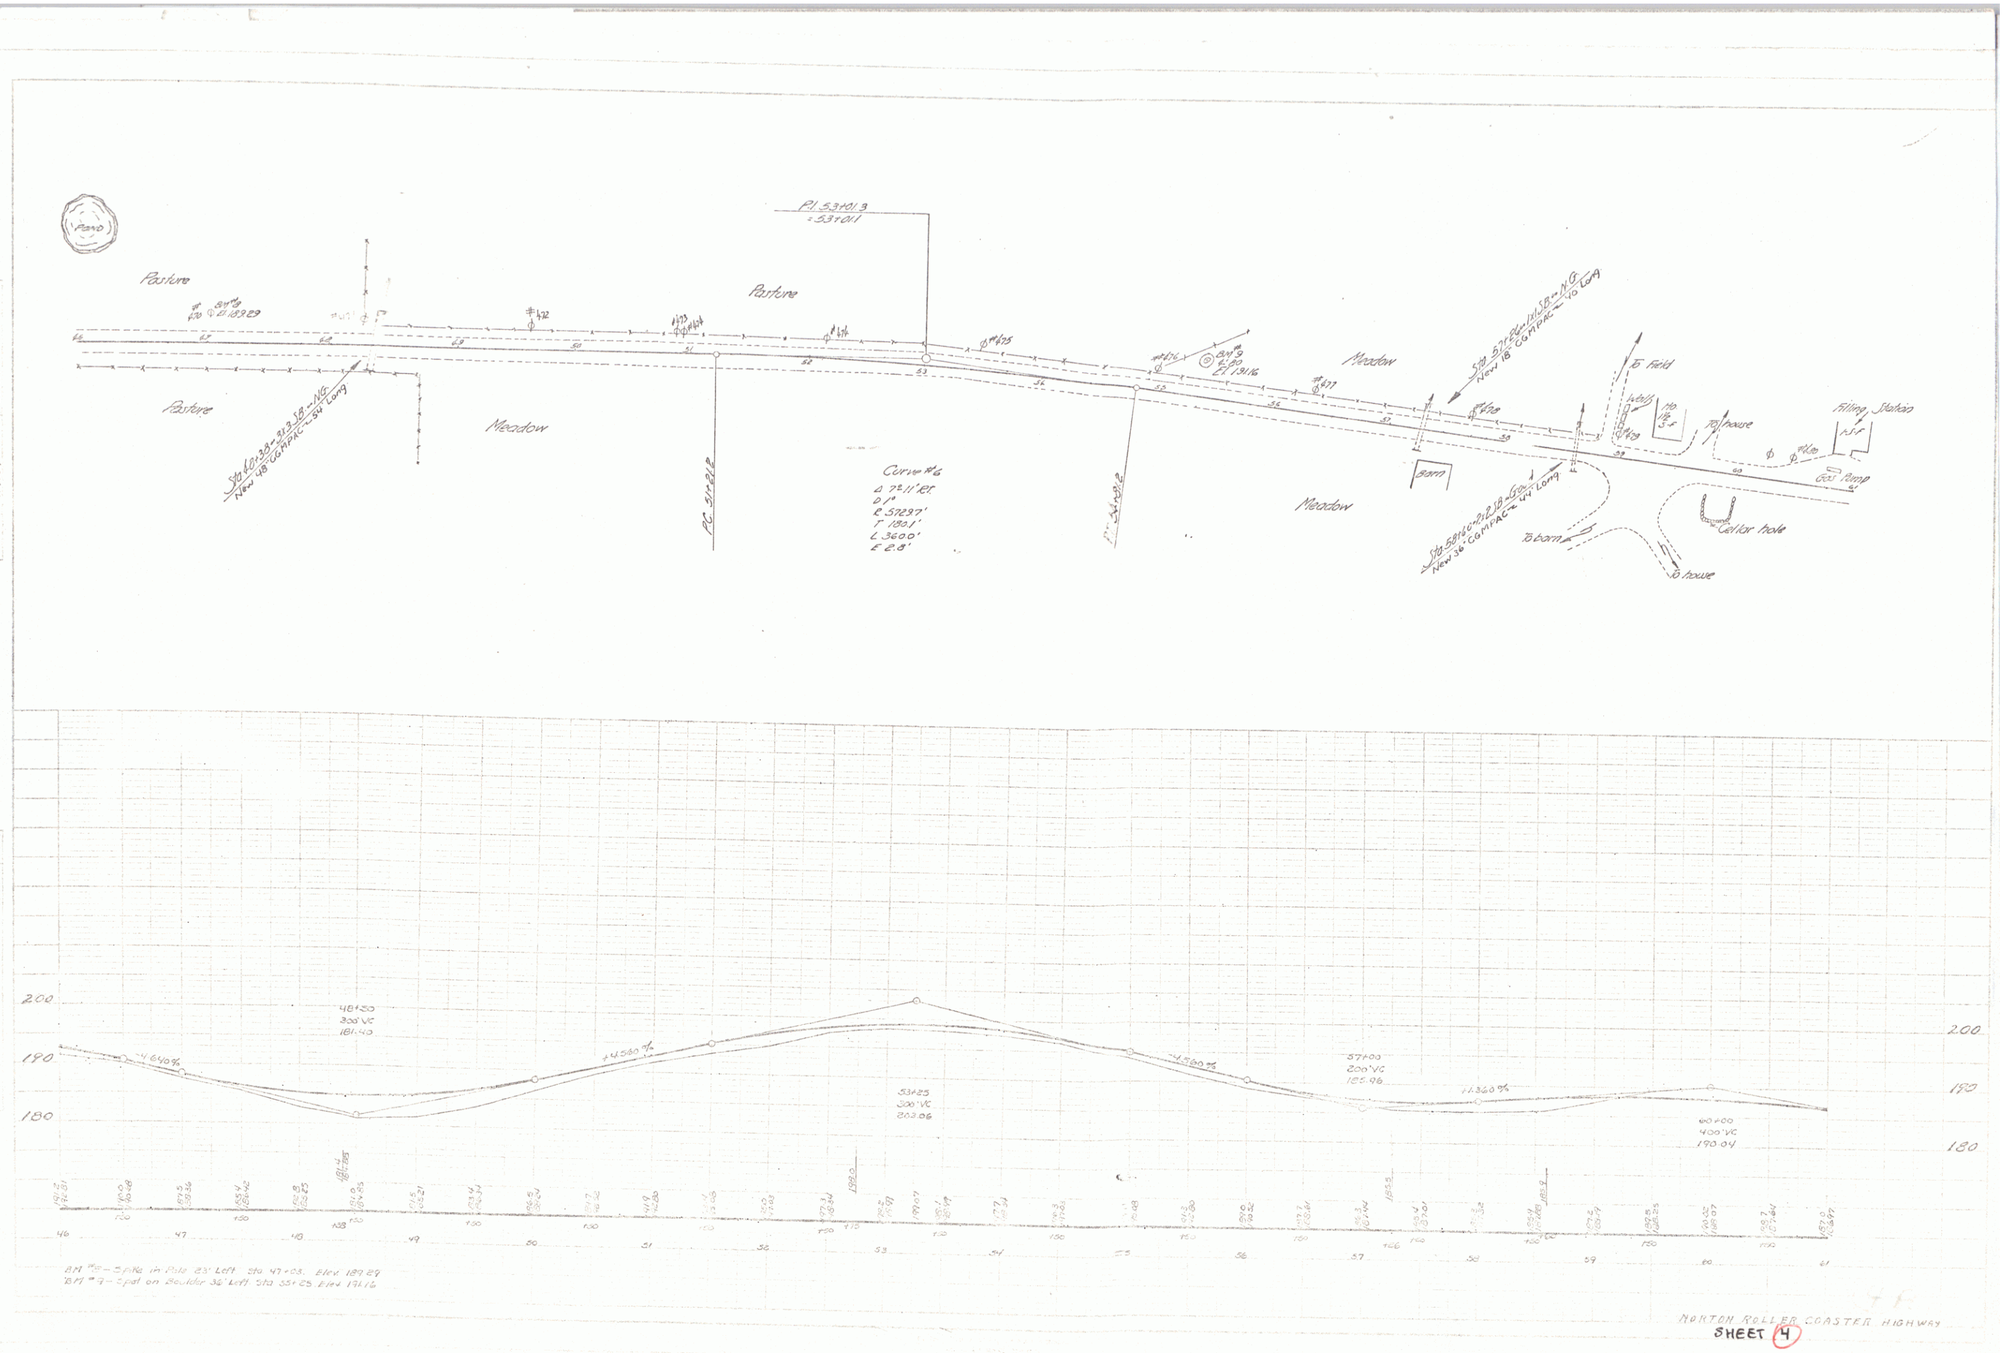
Pond
Pasture
Pasture
Pasture
Meadow
Meadow
Meadow
PI 53+01.3
=53+01.1
PC 51+81.2
PT 54+81.2
Curve #6
Δ 7°11'18"
D 1°
R 572.97'
T 103.1'
L 300.1'
E 2.8'
Sta 50+30=31.3 LT=1.16
New 48" CONPAC=50' Long
Sta 51+00=41.5 LT=1.16
New 18" CONPAC=40' Long
Sta 58+16=61.3 LT=1.16
New 36" CONPAC=40' Long
barn
To field
To house
Filling Station
Gas Pump
Cellar hole
To barn
To house
200
190
180
48+30
300' VC
181.49
53+25
300' VC
202.06
57+00
200' VC
195.98
60+00
400' VC
190.04
BM #8 – Spike in Pole 23' Left Sta. 47+03. Elev. 189.29
BM #9 – Spot on Boulder 36' Left Sta. 53+25. Elev. 191.16
NORTON ROLLER COASTER HIGHWAY
SHEET 4

4