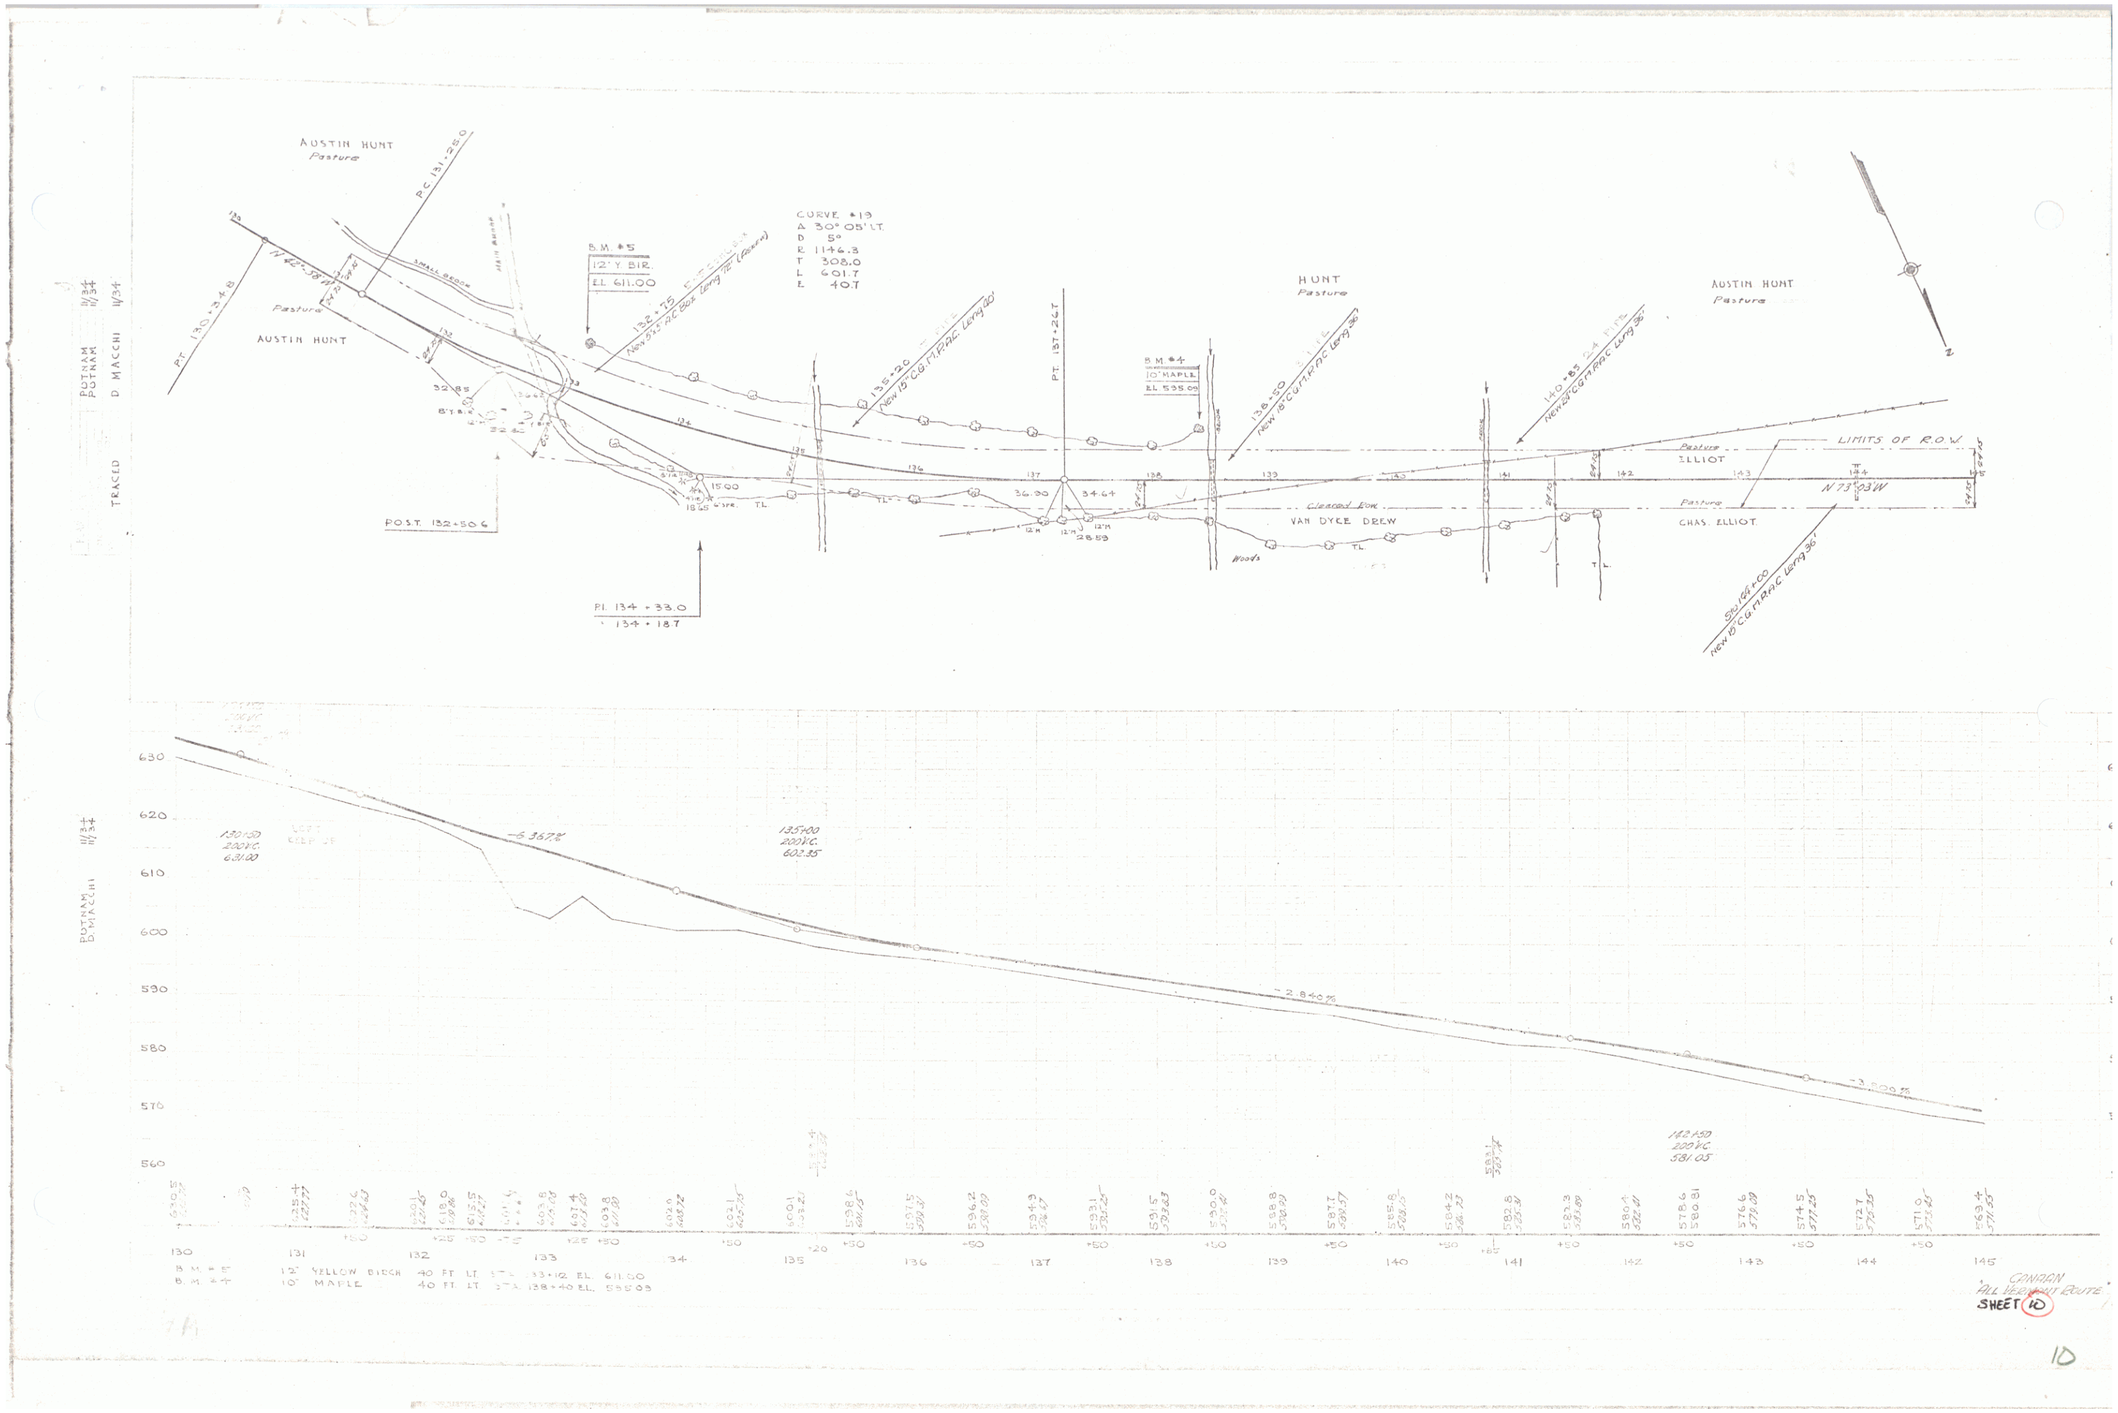
AUSTIN HUNT
Pasture
P.C. 131+25.0
P.T. 130+23.8
N 42°-30' W
Pasture
AUSTIN HUNT
SMALL BROOK
MAIN BROOK
B.M. #5
12" Y. BIR.
EL. 611.00
132+75 — 6" SYC.
New 15" C.G.R.P.A.C. Long 70' (Skew)
CURVE #19
Δ 30° 05' LT.
D 5°
R 1146.3
T 308.0
L 601.7
E 40.7
135+20 — 6" SYC.
New 15" C.G.R.P.A.C. Long 80'
P.T. 137+26.7
B.M. #4
10" MAPLE
EL. 595.09
138+50
New 15" C.G.R.P.A.C. Long 80'
HUNT
Pasture
140+85 — 6" SYC.
New 24" C.G.R.P.A.C. Long 80'
AUSTIN HUNT
Pasture
LIMITS OF R.O.W.
Pasture
ELLIOT
N 73°-03' W
Pasture
CHAS. ELLIOT
Cleared Row
VAN DYCE DREW
Woods
P.O.S.T. 132+50.6
P.I. 134+33.0
134+18.7
32.85
8'±
15.00
18.50 - 12"
36.00
34.64
28.59
12" M
12" J
12" M
TL
N
Sta. 144+00
New 15" C.G.R.P.A.C. Long 80'
130+50
200' V.C.
631.00
LEFT
CREP OF
-6.367%
135+00
200' V.C.
602.35
-2.840%
-3.200%
142+50
200' V.C.
581.05
630
620
610
600
590
580
570
560
130
131
132
133
134
135
136
137
138
139
140
141
142
143
144
145
B.M. #5 12" YELLOW BIRCH 40 FT. LT. STA. 133+12 EL. 611.00
B.M. #4 10" MAPLE 40 FT. LT. STA. 138+40 EL. 595.09
CANTON
HILL VILLAGE ROUTE
SHEET 10
POTNAM 11/34
POTNAM 11/34
D MACCHI 11/34
TRACED
POTNAM 11/34
D. MACCHI

10