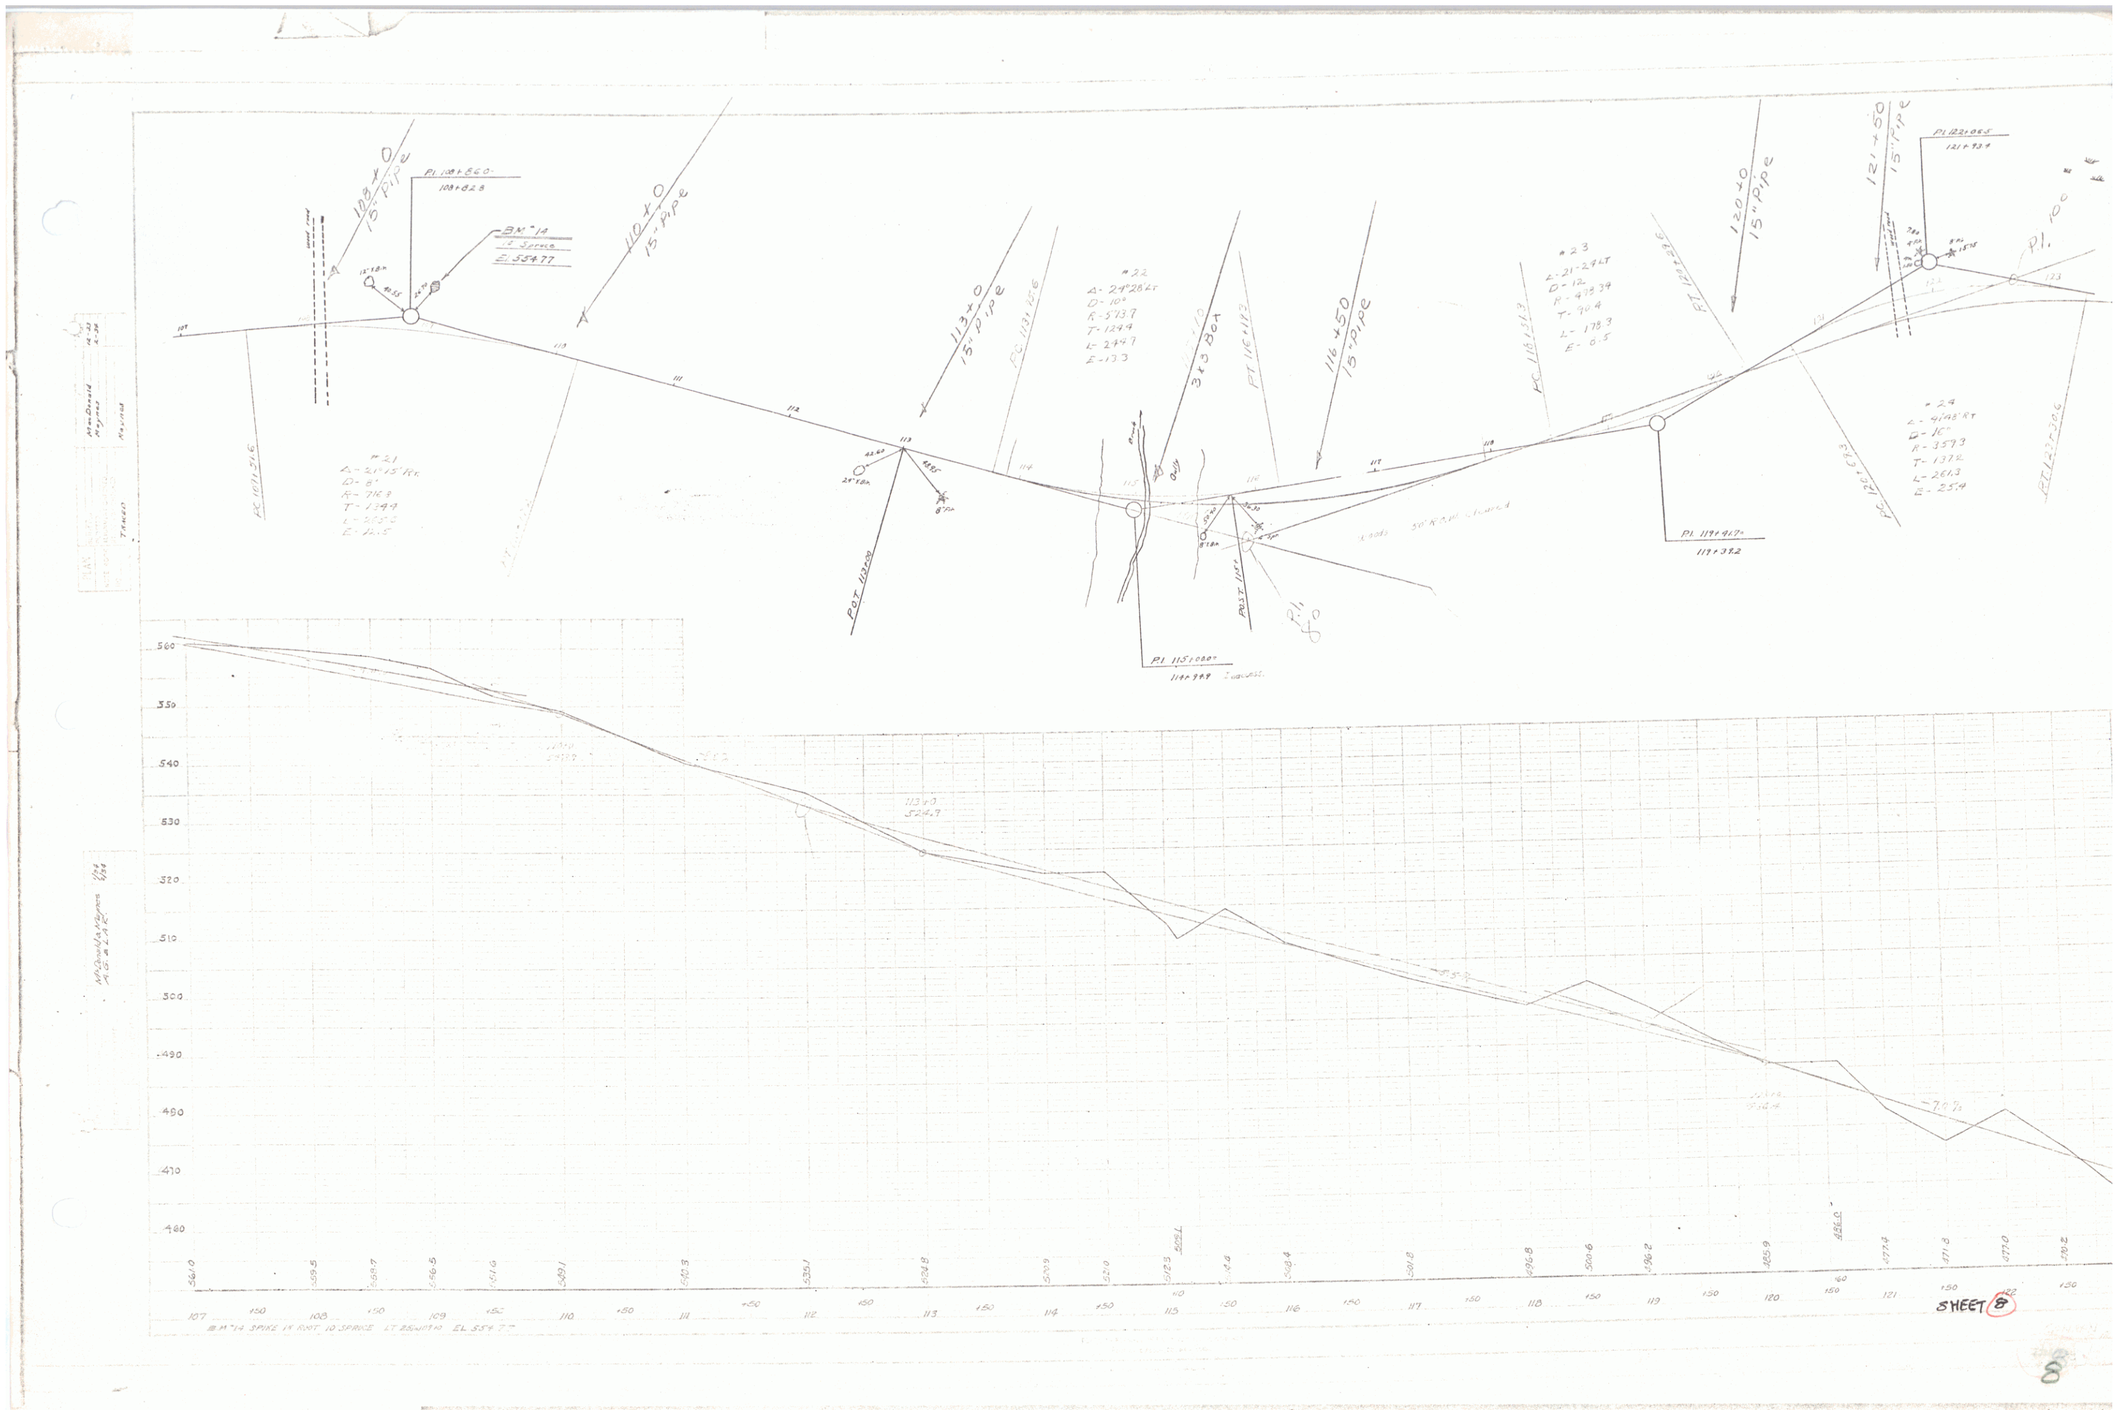
108+0
15" Pipe
PI 108+860
108+828
BM #14
12" Spruce
El. 554.77
110+0
15" Pipe
113+0
15" Pipe
PC 1131.56
#22
Δ- 24°28' LT
D- 10°
R- 573.7
T- 124.9
L- 249.7
E- 13.3
343 Box
PT 116+13.3
116+50
15" Pipe
PC 116+13.3
#23
Δ- 21°24' LT
D- 12°
R- 478.39
T- 90.4
L- 178.3
E- 8.5
PT 121+26.6
120+0
15" Pipe
121+50
15" Pipe
PI 1221065
121+93.4
PC 1011.56
#21
Δ- 21°15' RT
D- 8°
R- 716.9
T- 134.9
L- 265.5
E- 12.5
POT 110+50
POT 114+
PI 115+0807
114+99.9
PI 119+927
119+39.2
PC 121+67.3
#24
Δ- 41°48' RT
D- 10°
R- 357.3
T- 137.2
L- 261.3
E- 25.4
PT 122+28.6
560
550
540
530
520
510
500
490
480
470
460
113+0
524.7
SHEET 8
8