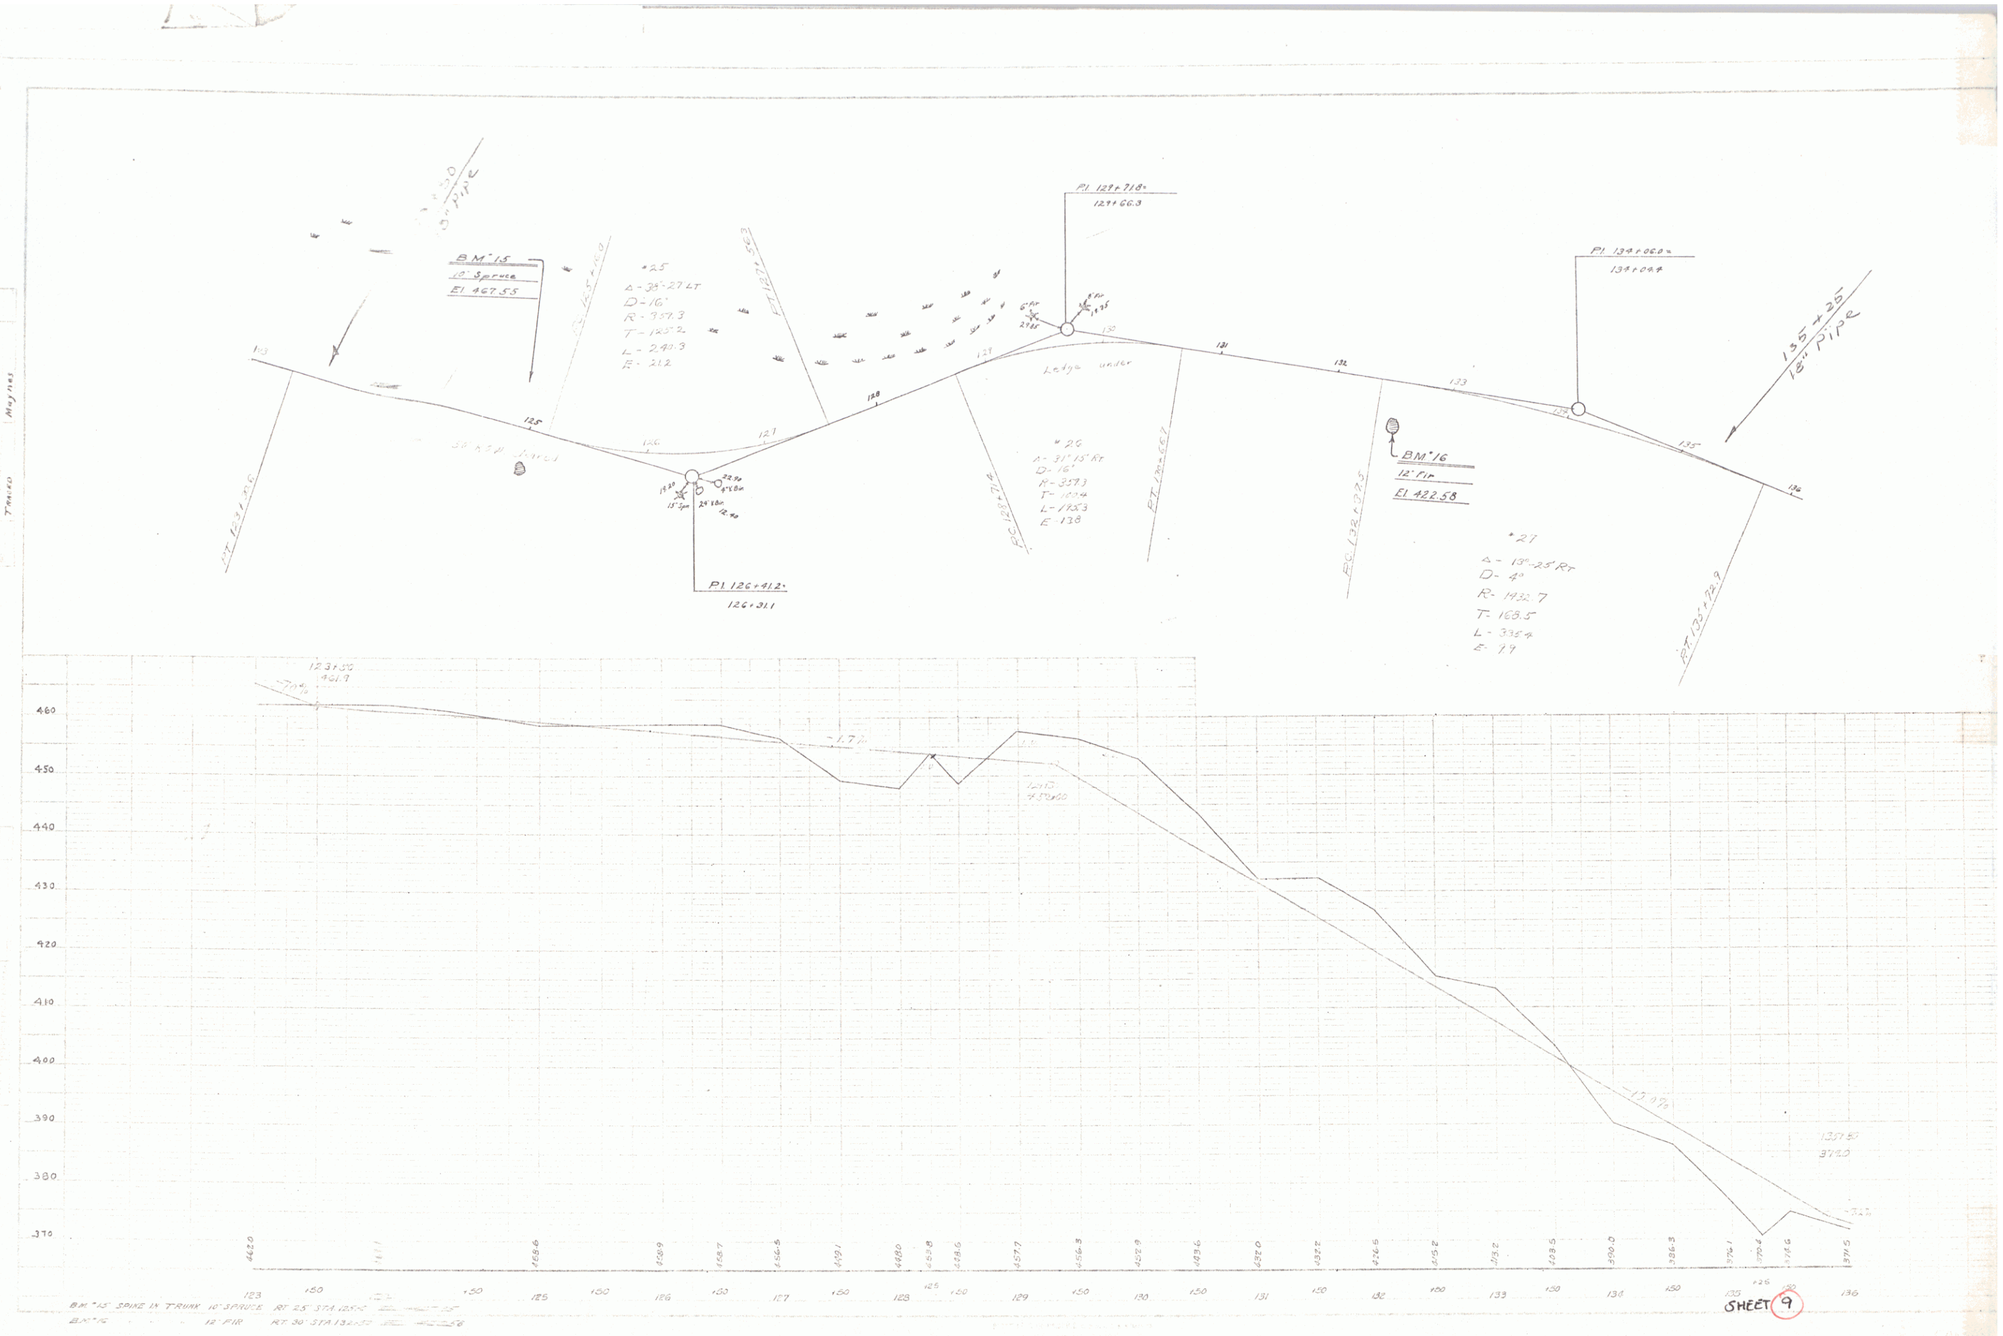

BM #15 SPIKE IN TRUNK 10" SPRUCE RT 25' STA 125+12
BM #16 " " 12" FIR RT 30' STA 132+32