


PARCEL INSTRUMENT DATE GRANTOR GRANTEE RECORDED REMARKS
 A G.C.D. 5-9-45 INTERNATIONAL PAPER CO. ST OF VT NEWARK
 BOOK PAGE DATE
 19 61-62 5-13-45 See Proj. 5188(R) 1951

PLAN

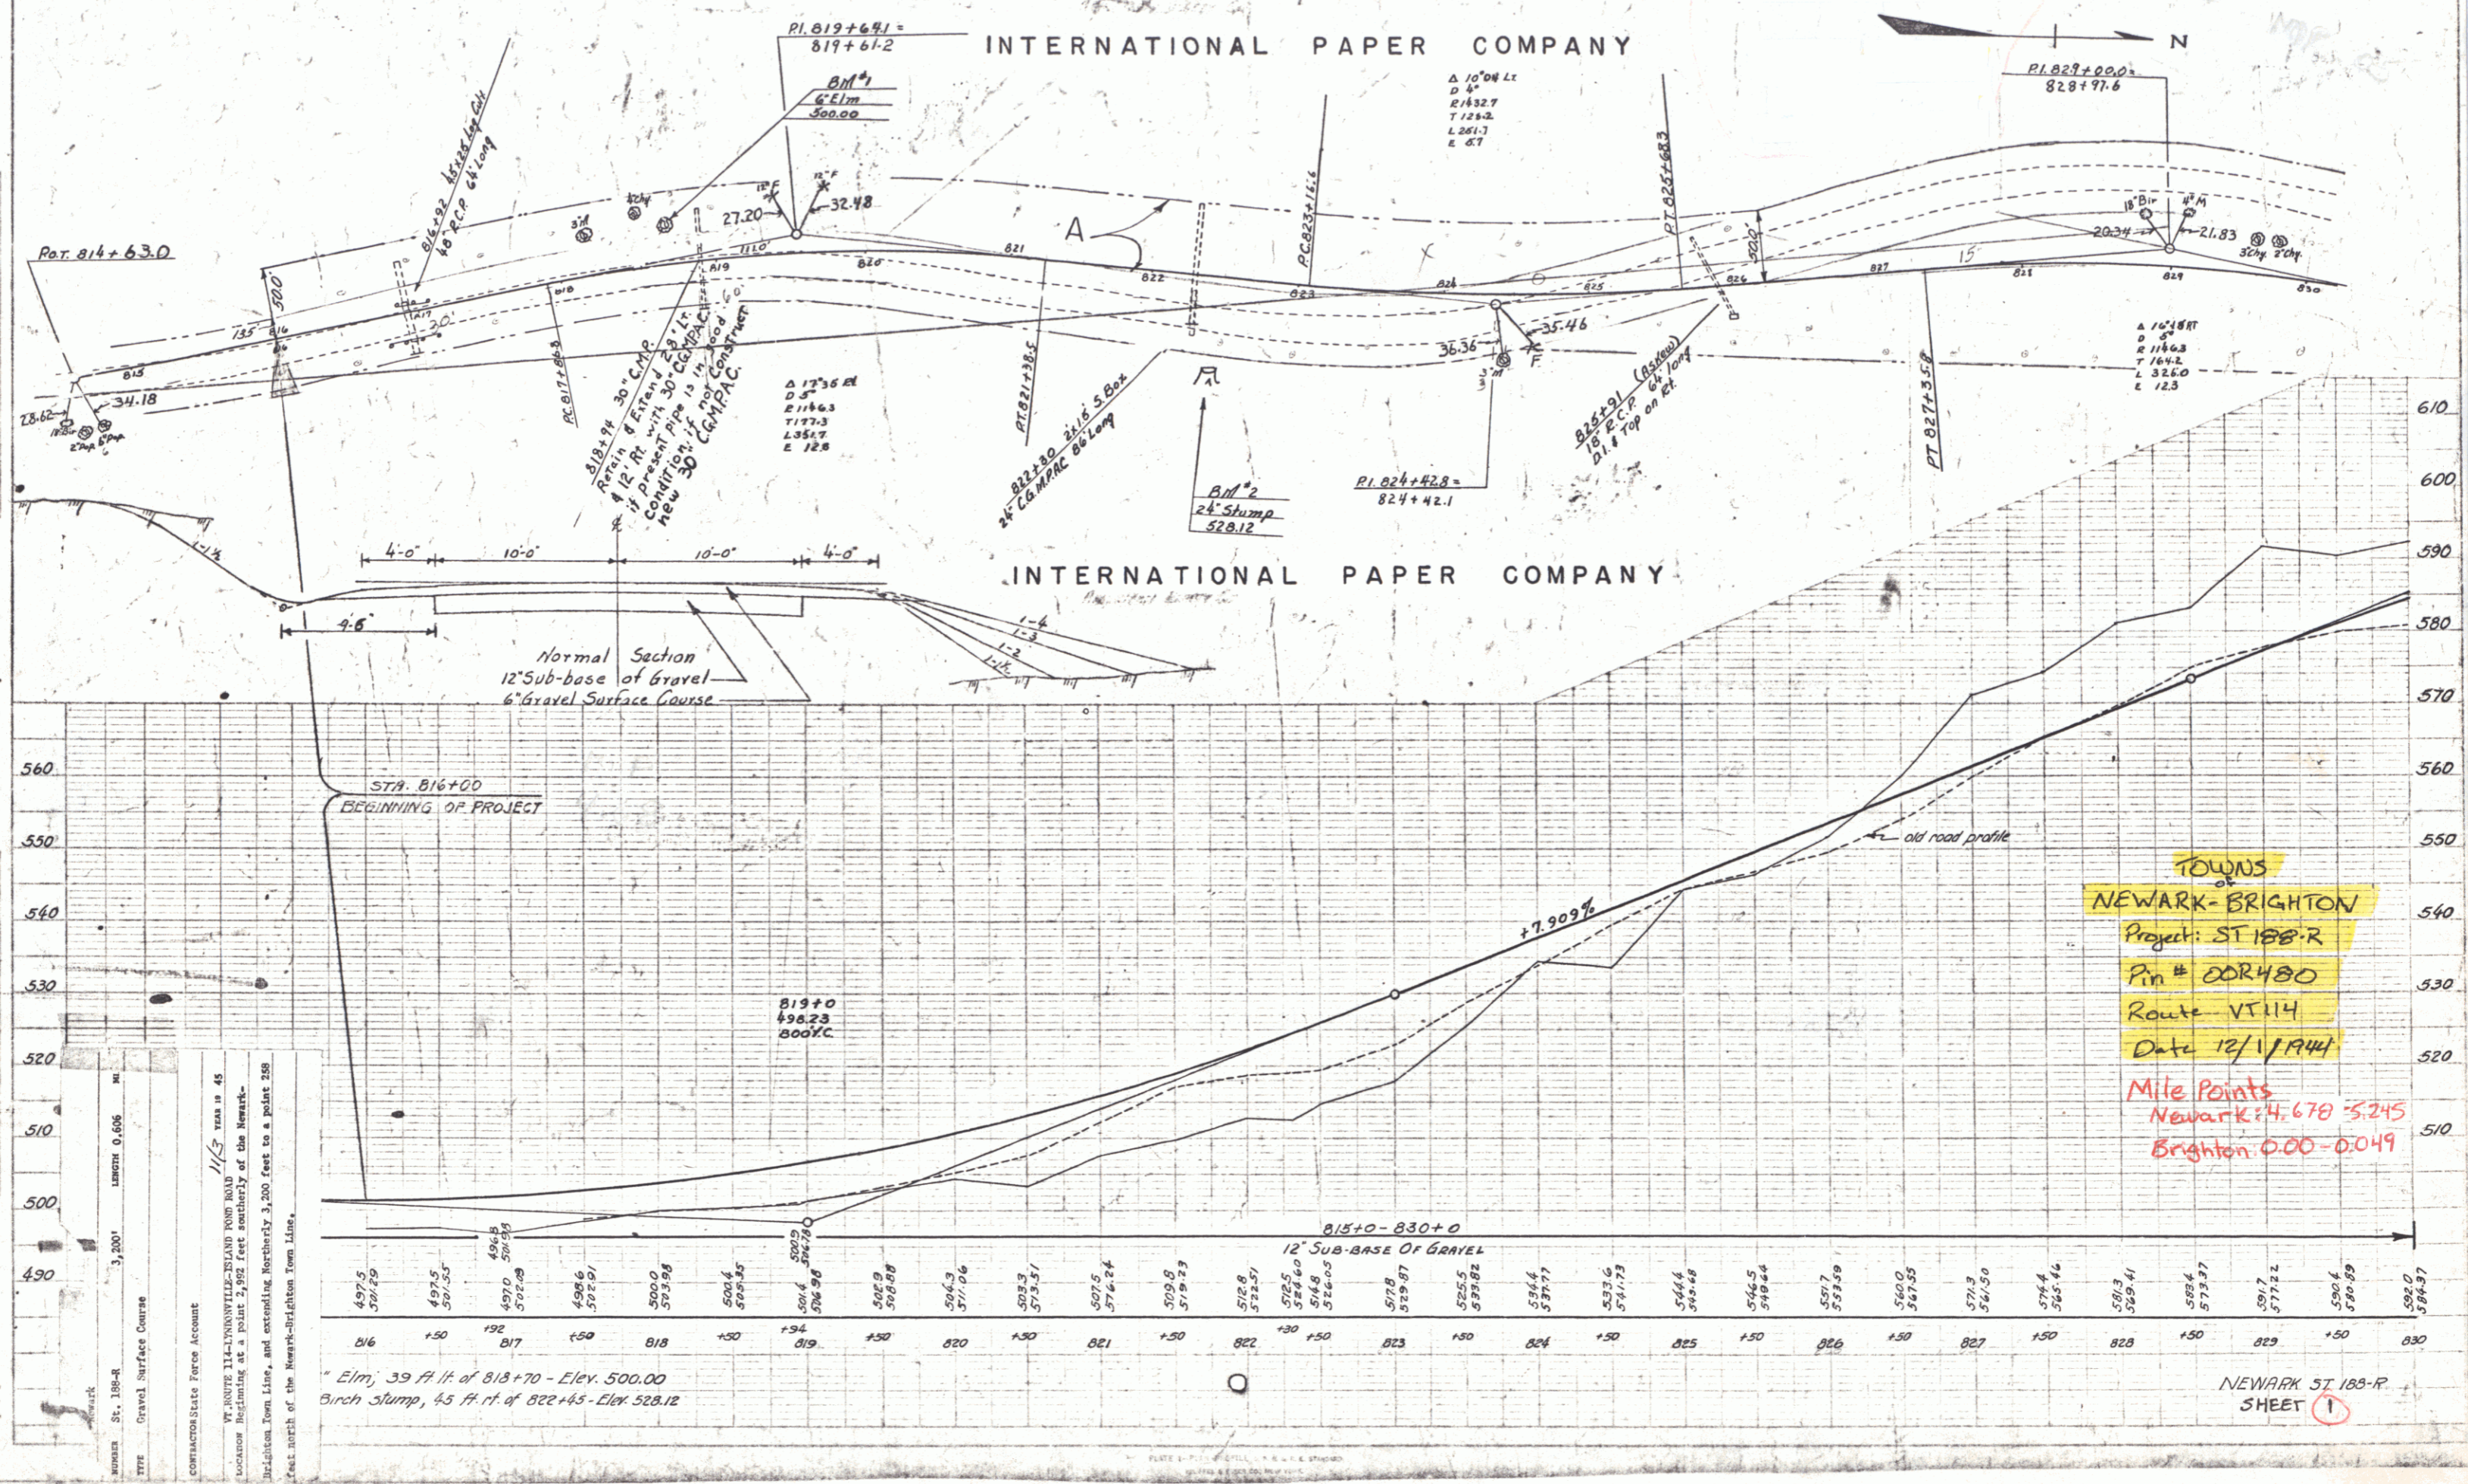

TOWNS
 NEWARK-BRIGHTON
 Pin # 00R480
 Route VT114
 Date 12/1/1944
 Mile Points
 Newark: 4.678 - 5.245
 Brighton: 0.00 - 0.049