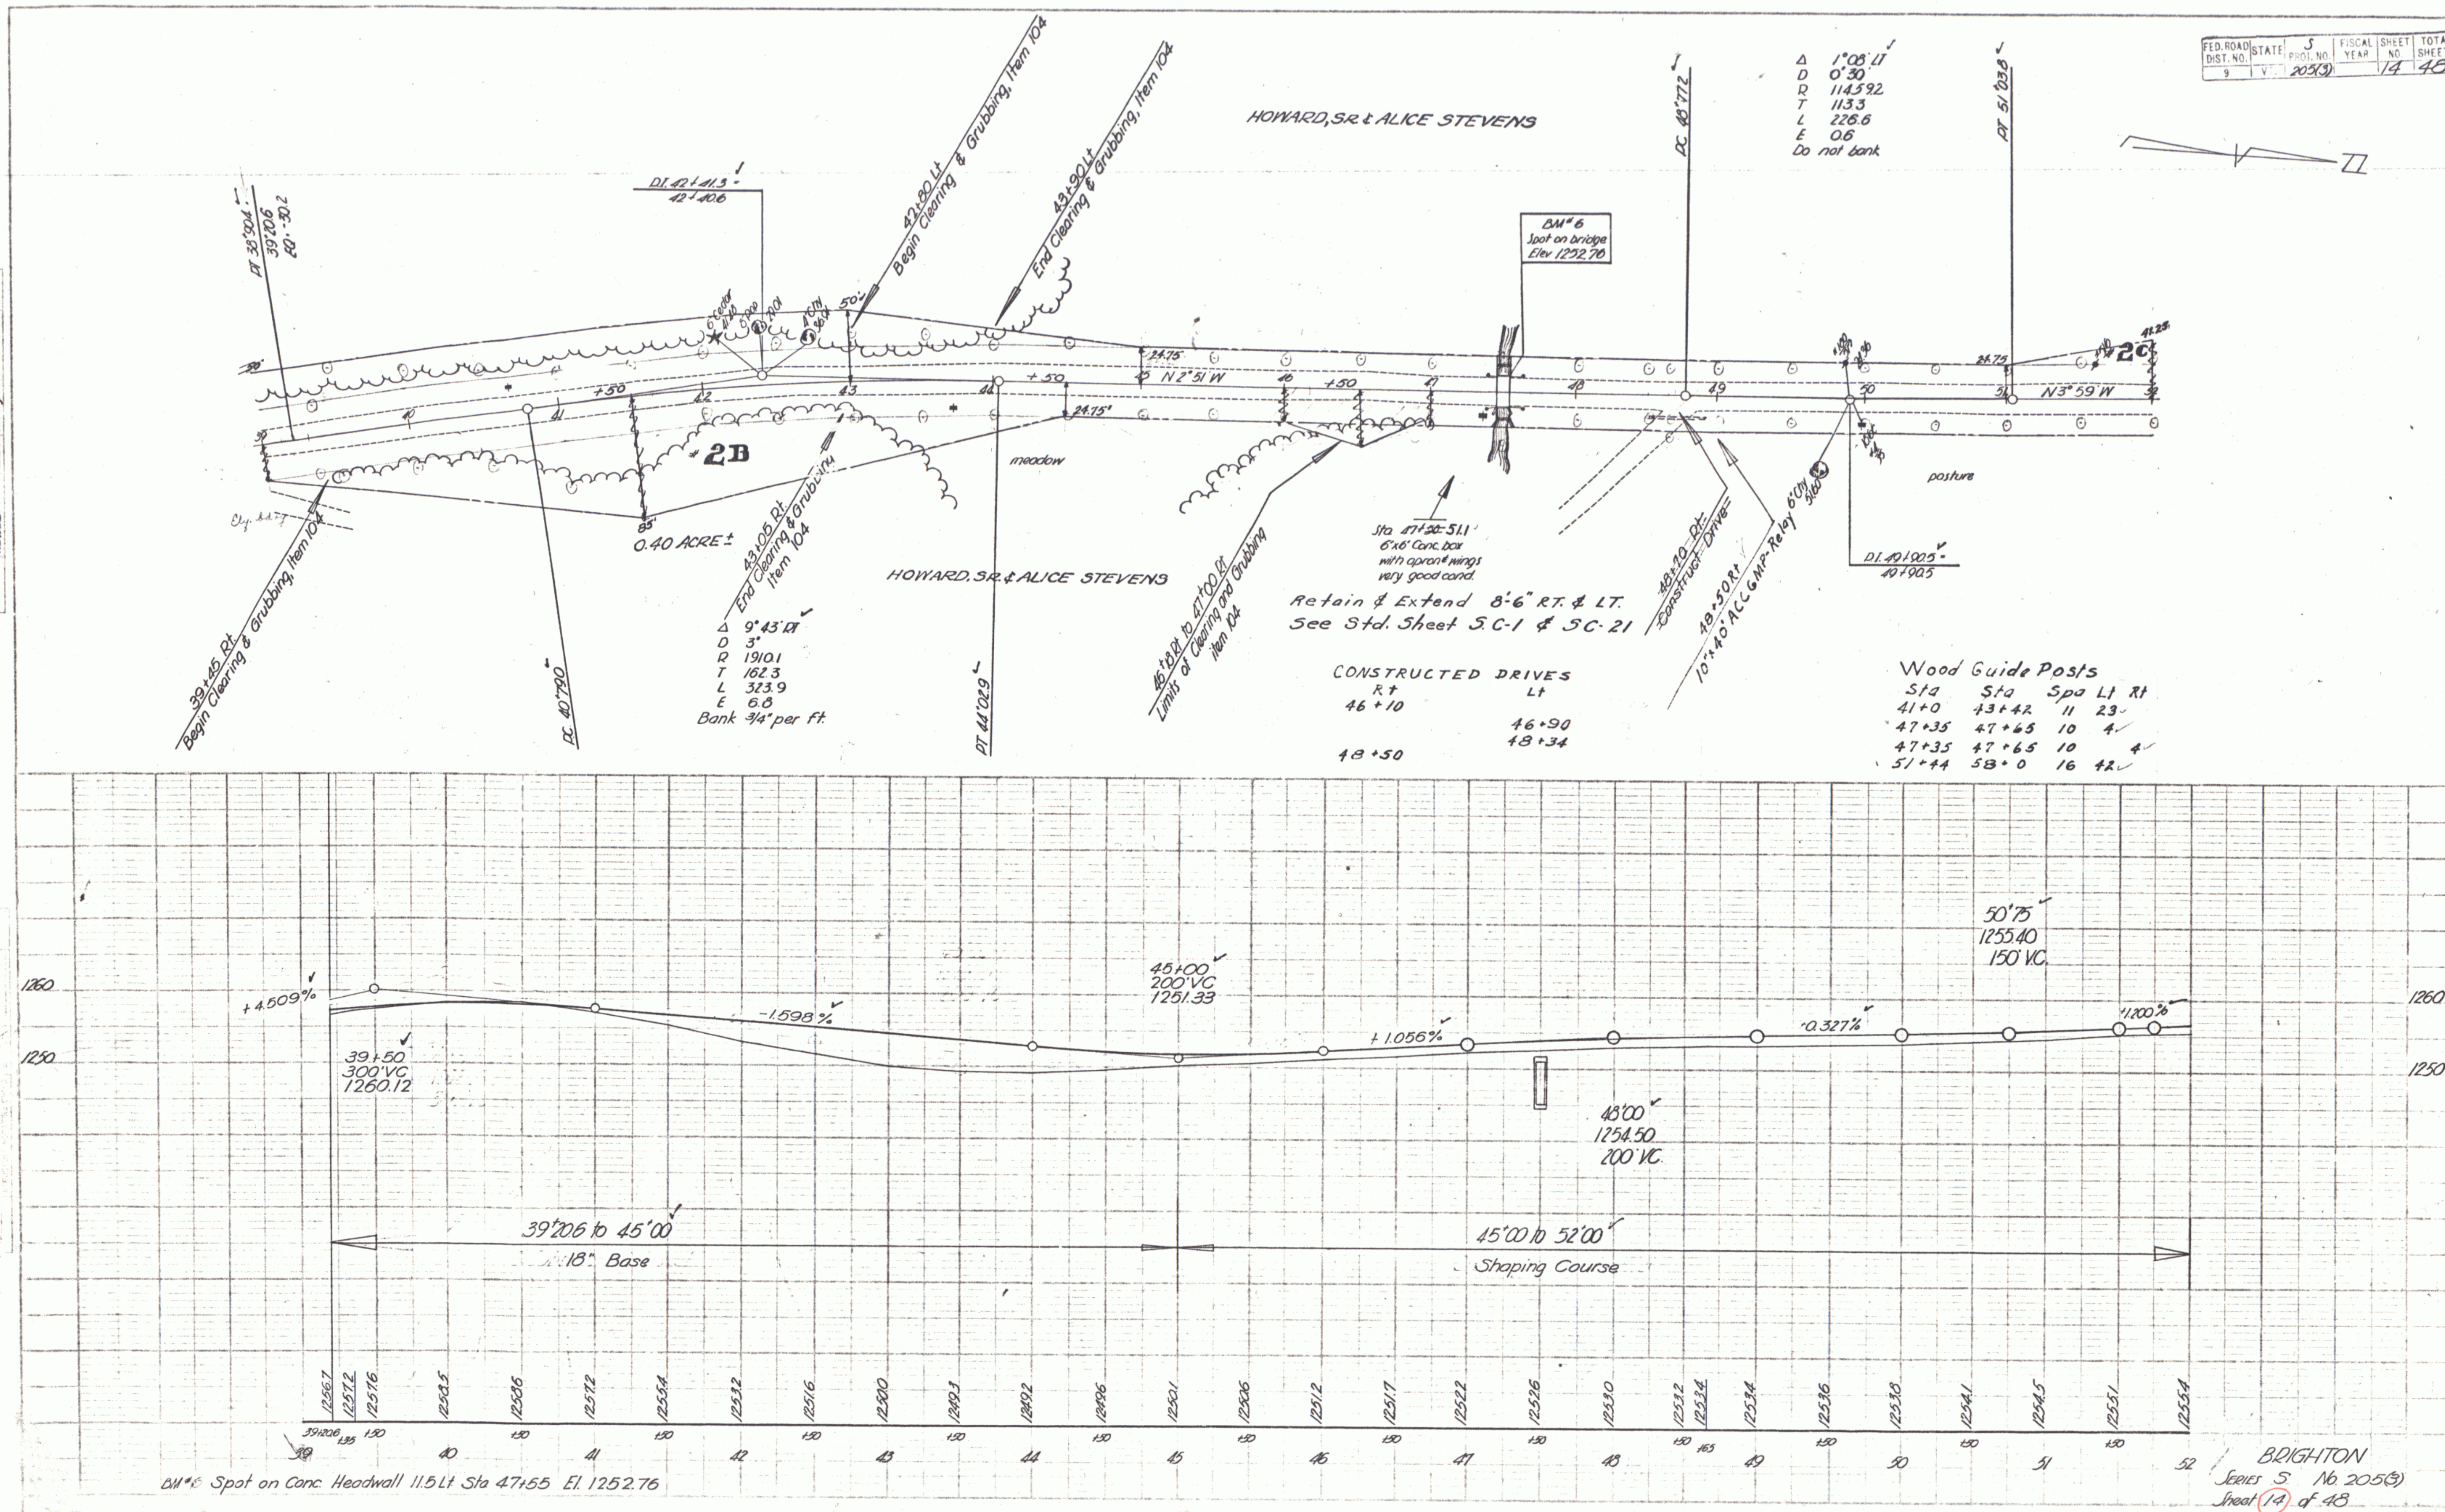
FED. ROAD DIST. NO. 1 | STATE V | S PROJ. NO. 205(3) | FISCAL YEAR | SHEET NO. 14 | TOTAL SHEETS 48
HOWARD, SR. & ALICE STEVENS
HOWARD, SR. & ALICE STEVENS
Δ 1°06' Lt
D 0°30'
R 11459.2
T 113.3
L 226.6
E 0.6
Do not bank
PC 48+77.2
PT 51+03.8
PT 38+30.4
38+20.6
DI 42+41.3
42+40.6
42+50 Lt Begin Clearing & Grubbing, Item 104
43+90 Lt End Clearing & Grubbing, Item 104
BM 6 Spot on bridge Elev 1252.76
N 2°51' W
N 3°59' W
2B
2C
0.40 ACRE ±
meadow
pasture
39+45 Rt Begin Clearing & Grubbing, Item 104
PC 40+79.0
43+05 Rt End Clearing & Grubbing Item 104
Δ 9°43' Rt
D 3°
R 1910.1
T 162.3
L 323.9
E 6.8
Bank 3/4" per ft.
PT 44+02.9
46+28 to 47+00 Rt Limits of Clearing and Grubbing Item 104
Sta 47+50 - 51.1 6'x6' Conc. box with apron & wings very good cond.
Retain & Extend 8'-6" RT. & LT.
See Std. Sheet S.C-1 & S.C-21
48+50 Rt Construct Drive
10"x40' ACCMP-Relay 60' Slope
DI 49+90.5
49+90.5
CONSTRUCTED DRIVES
Rt 46+10 48+50
Lt 46+90 48+34
Wood Guide Posts
Sta Sta Spa Lt Rt
41+0 43+42 11 23
47+35 47+65 10 4
47+35 47+65 10 4
51+44 58+0 16 42
1260
1250
+4.509%
39+50 300' VC 1260.12
-1.598%
45+00 200' VC 1251.33
+1.056%
48+00 1254.50 200' VC
-0.327%
50+75 1255.40 150' VC
+1.200%
39+20.6 to 45+00 18" Base
45+00 to 52+00 Shaping Course
1256.7 1257.2 1257.6 1258.5 1258.6 1257.2 1255.4 1253.2 1251.6 1250.0 1249.3 1249.2 1249.6 1250.1 1250.6 1251.2 1251.7 1252.2 1252.6 1253.0 1253.2 1253.4 1253.4 1253.6 1253.8 1254.1 1254.5 1255.1 1255.4
39 40 41 42 43 44 45 46 47 48 49 50 51 52
BM 6 Spot on Conc. Headwall 11.5 Lt Sta 47+55 El. 1252.76
BRIGHTON
Series S No 205(3)
Sheet 14 of 48
6