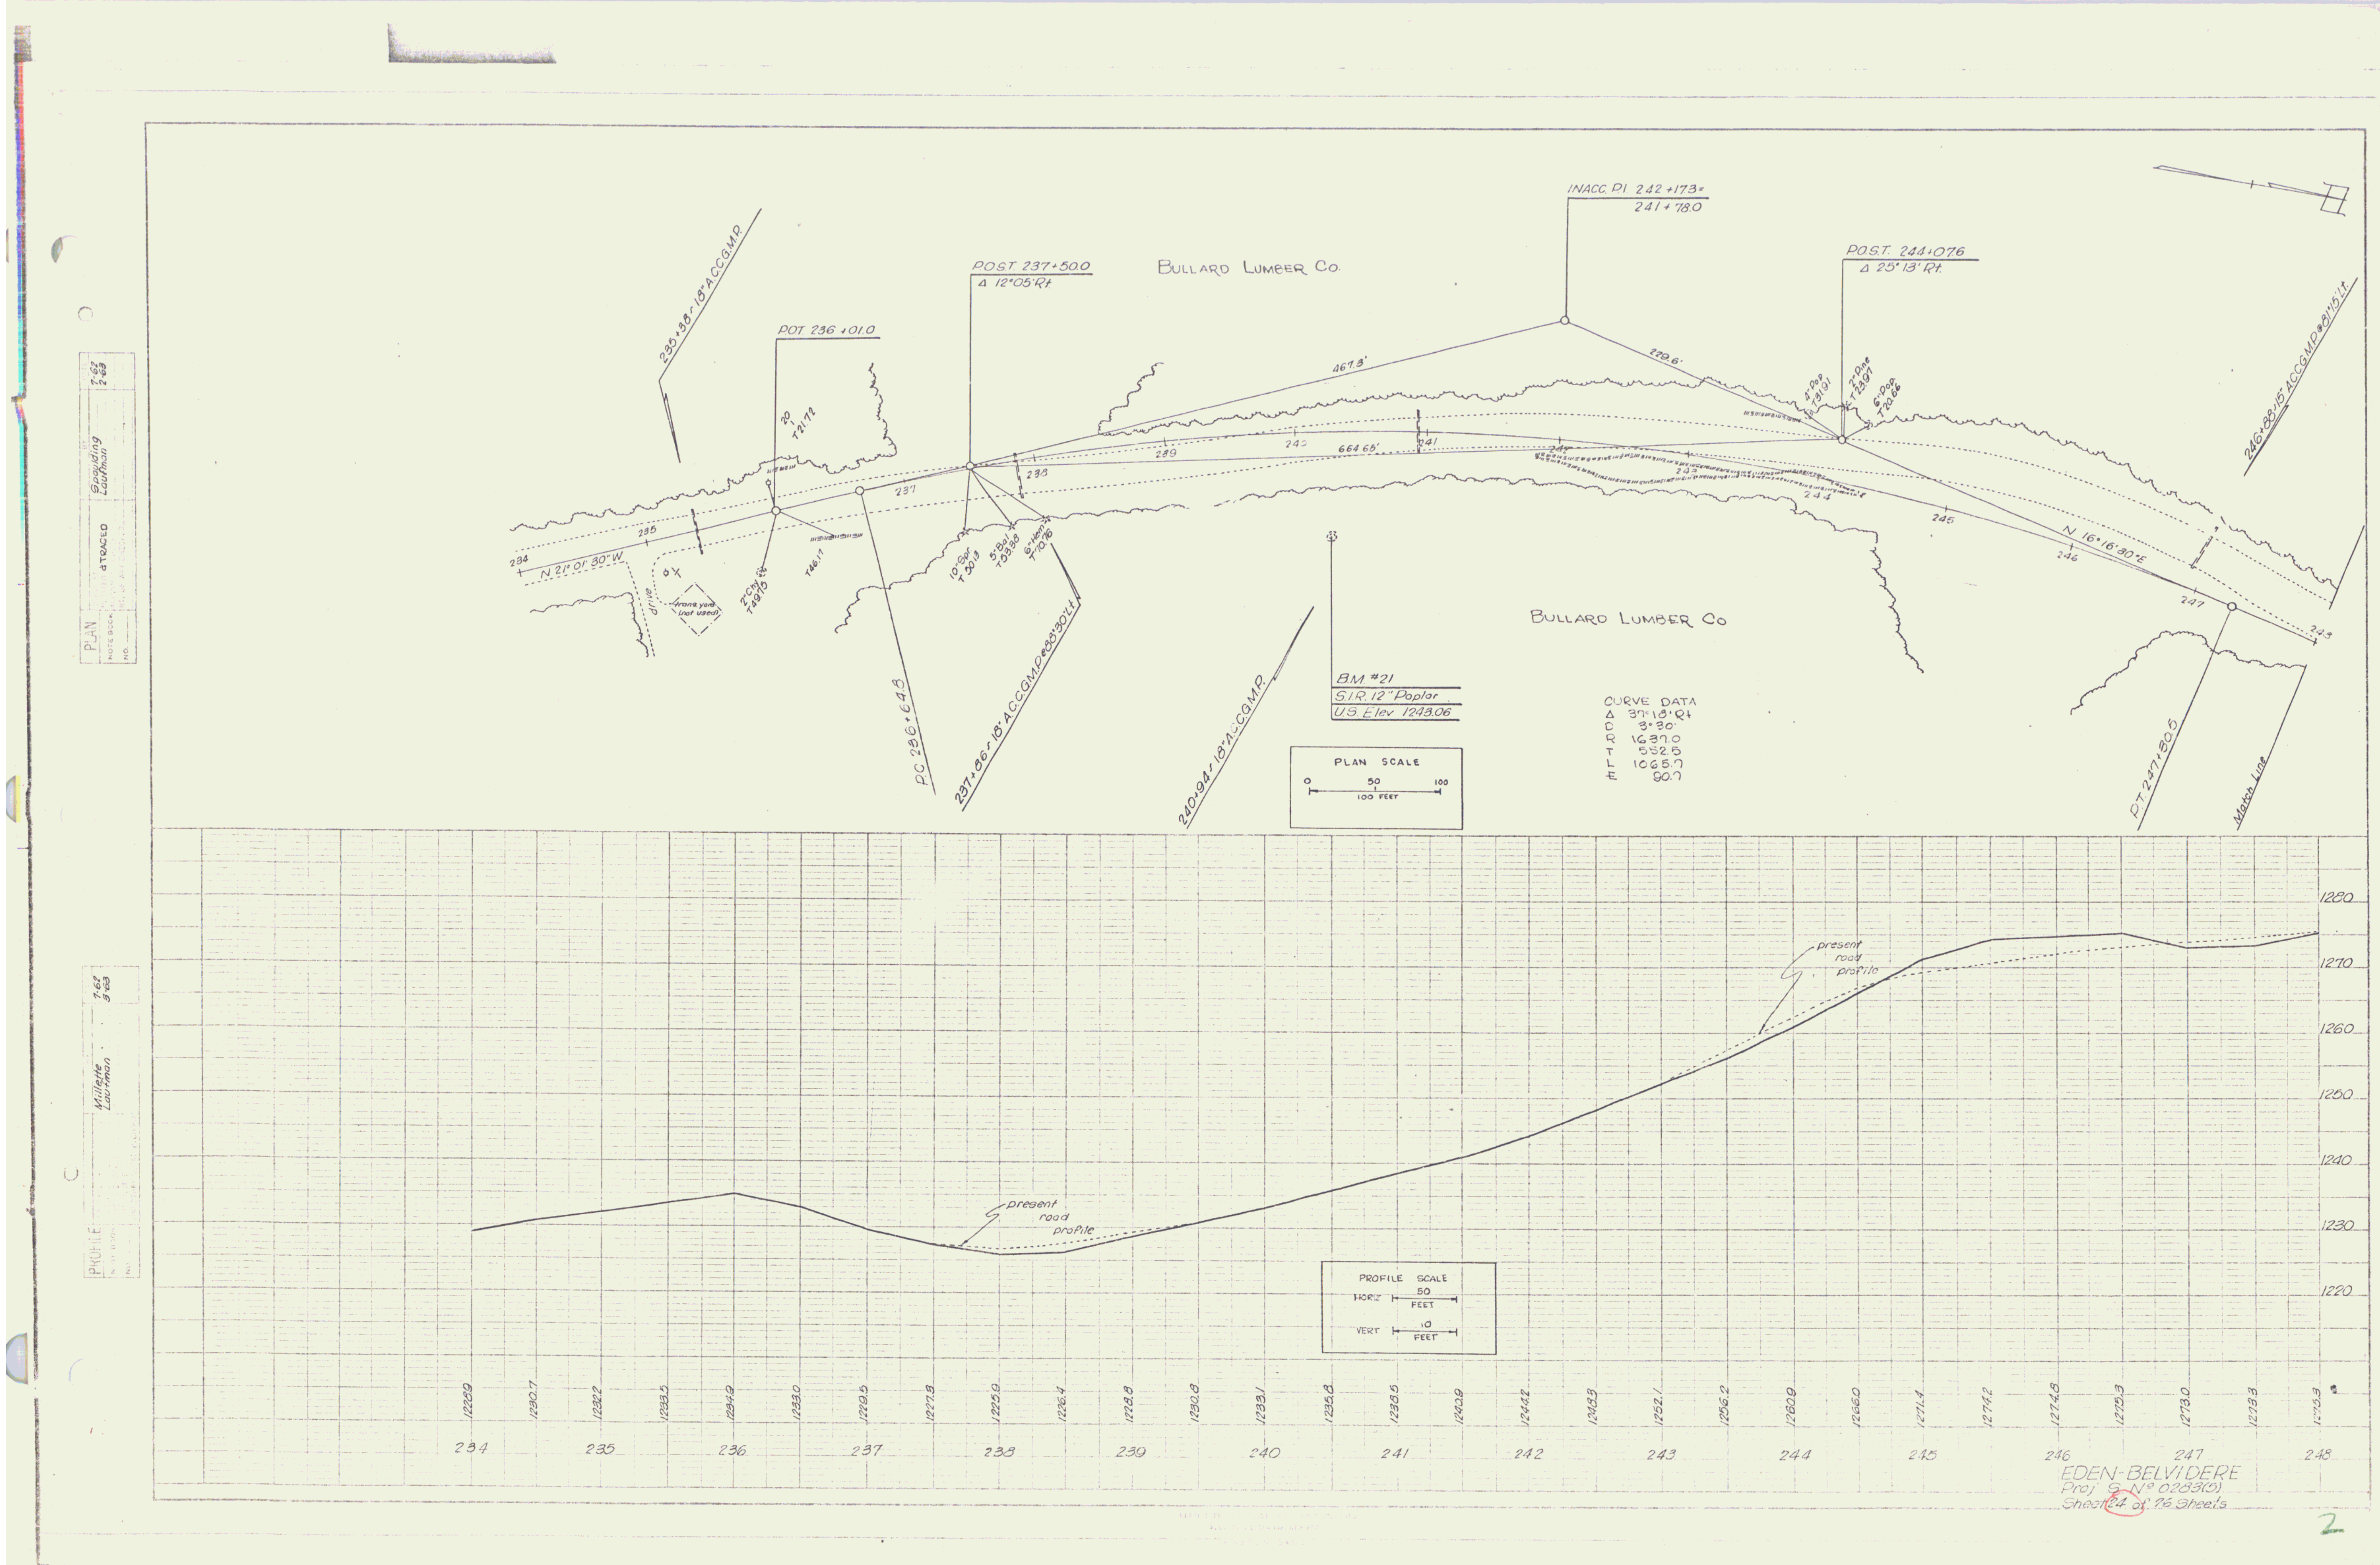
BULLARD LUMBER Co.
BULLARD LUMBER Co
P.O.T. 236 + 01.0
P.O.S.T. 237 + 50.0
Δ 12°05' Rt.
INACC. P.I. 242 + 17.3 =
241 + 78.0
P.O.S.T. 244 + 07.6
Δ 25°13' Rt.
235 + 38 - 18" A.C.C.G.M.P.
P.C. 236 + 64.8
237 + 86 - 18" A.C.C.G.M.P. @ 88°30' Lt.
240 + 94 - 18" A.C.C.G.M.P.
246 + 88 - 15" A.C.C.G.M.P. @ 81°15' Lt.
P.T. 247 + 30.5
Match Line
N 21° 01' 30" W
N 16° 16' 30" E
467.3'
229.6'
664.65'
drive
trans. yard (not used)
2" Chy T49.15
T46.17
20 T21.72
10" Spr. T 50.13
5" Bal T53.38
6" Hem T10.76
4" Pop T31.91
2" Pine T23.97
6" Pop T20.66
B.M. #21
S.I.R. 12" Poplar
U.S. Elev. 1243.06
CURVE DATA
Δ 37°18' Rt
D 3°30'
R 1637.0
T 552.5
L 1065.7
E 90.7
PLAN SCALE
0 50 100
100 FEET
present road profile
present road profile
PROFILE SCALE
HORIZ 50 FEET
VERT 10 FEET
1280
1270
1260
1250
1240
1230
1220
1228.9
1230.7
1232.2
1233.5
1234.9
1233.0
1229.5
1227.8
1225.9
1226.4
1228.8
1230.8
1233.1
1235.8
1238.5
1240.9
1244.2
1248.3
1252.1
1256.2
1260.9
1266.0
1271.4
1274.2
1274.8
1275.3
1273.0
1273.3
1275.3
234
235
236
237
238
239
240
241
242
243
244
245
246
247
248
EDEN-BELVIDERE
Proj. S. Nº 0283(5)
Sheet 24 of 76 Sheets
PLAN
PROFILE

2