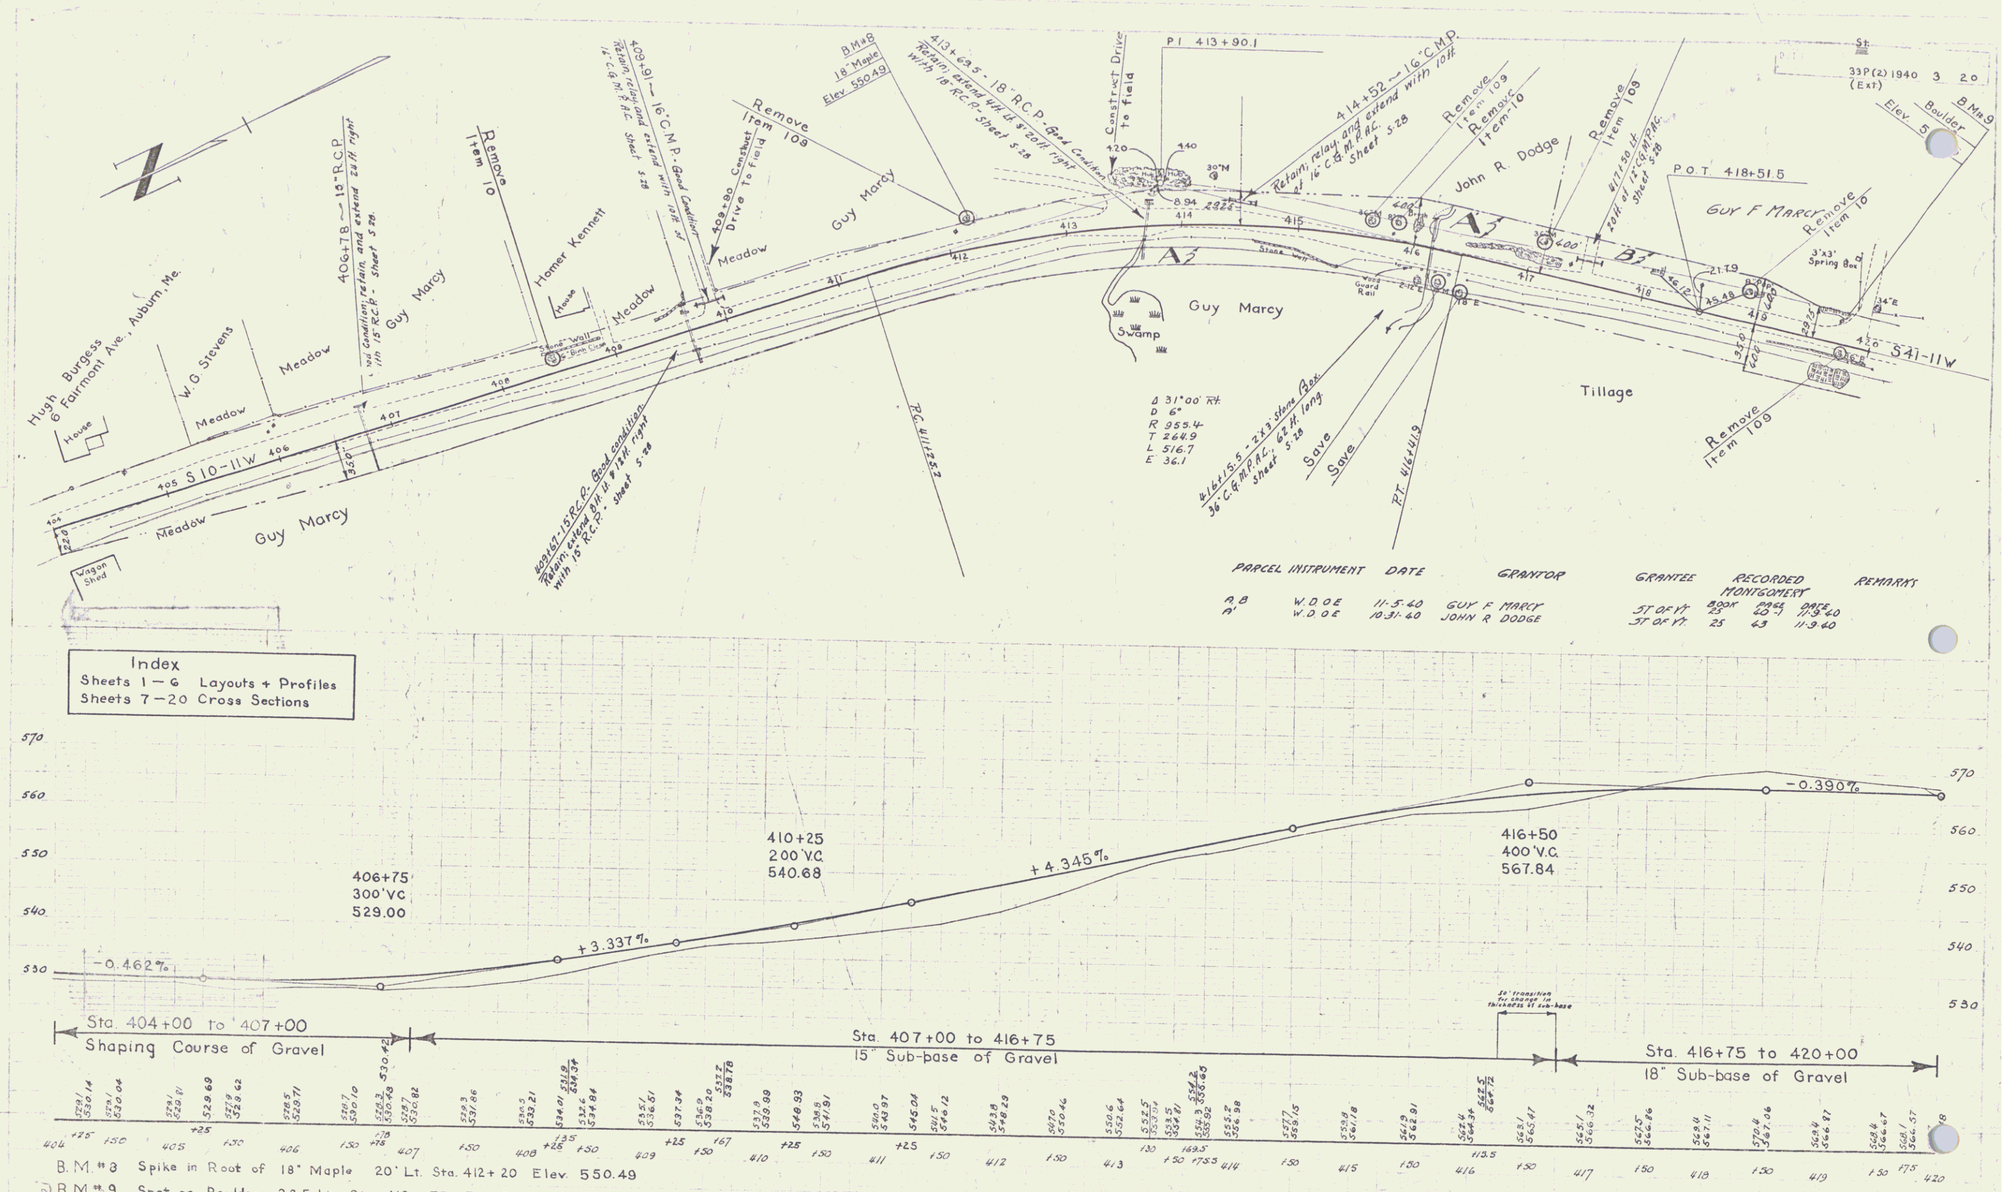
Hugh Burgess
6 Fairmont Ave., Auburn, Me.
W. G. Stevens
Meadow
Guy Marcy
Homer Kennett
House
Stone Wall
Remove Item 10
Remove Item 10B
Remove Item 10G
Remove Item 10
Remove Item 10
Remove Item 10