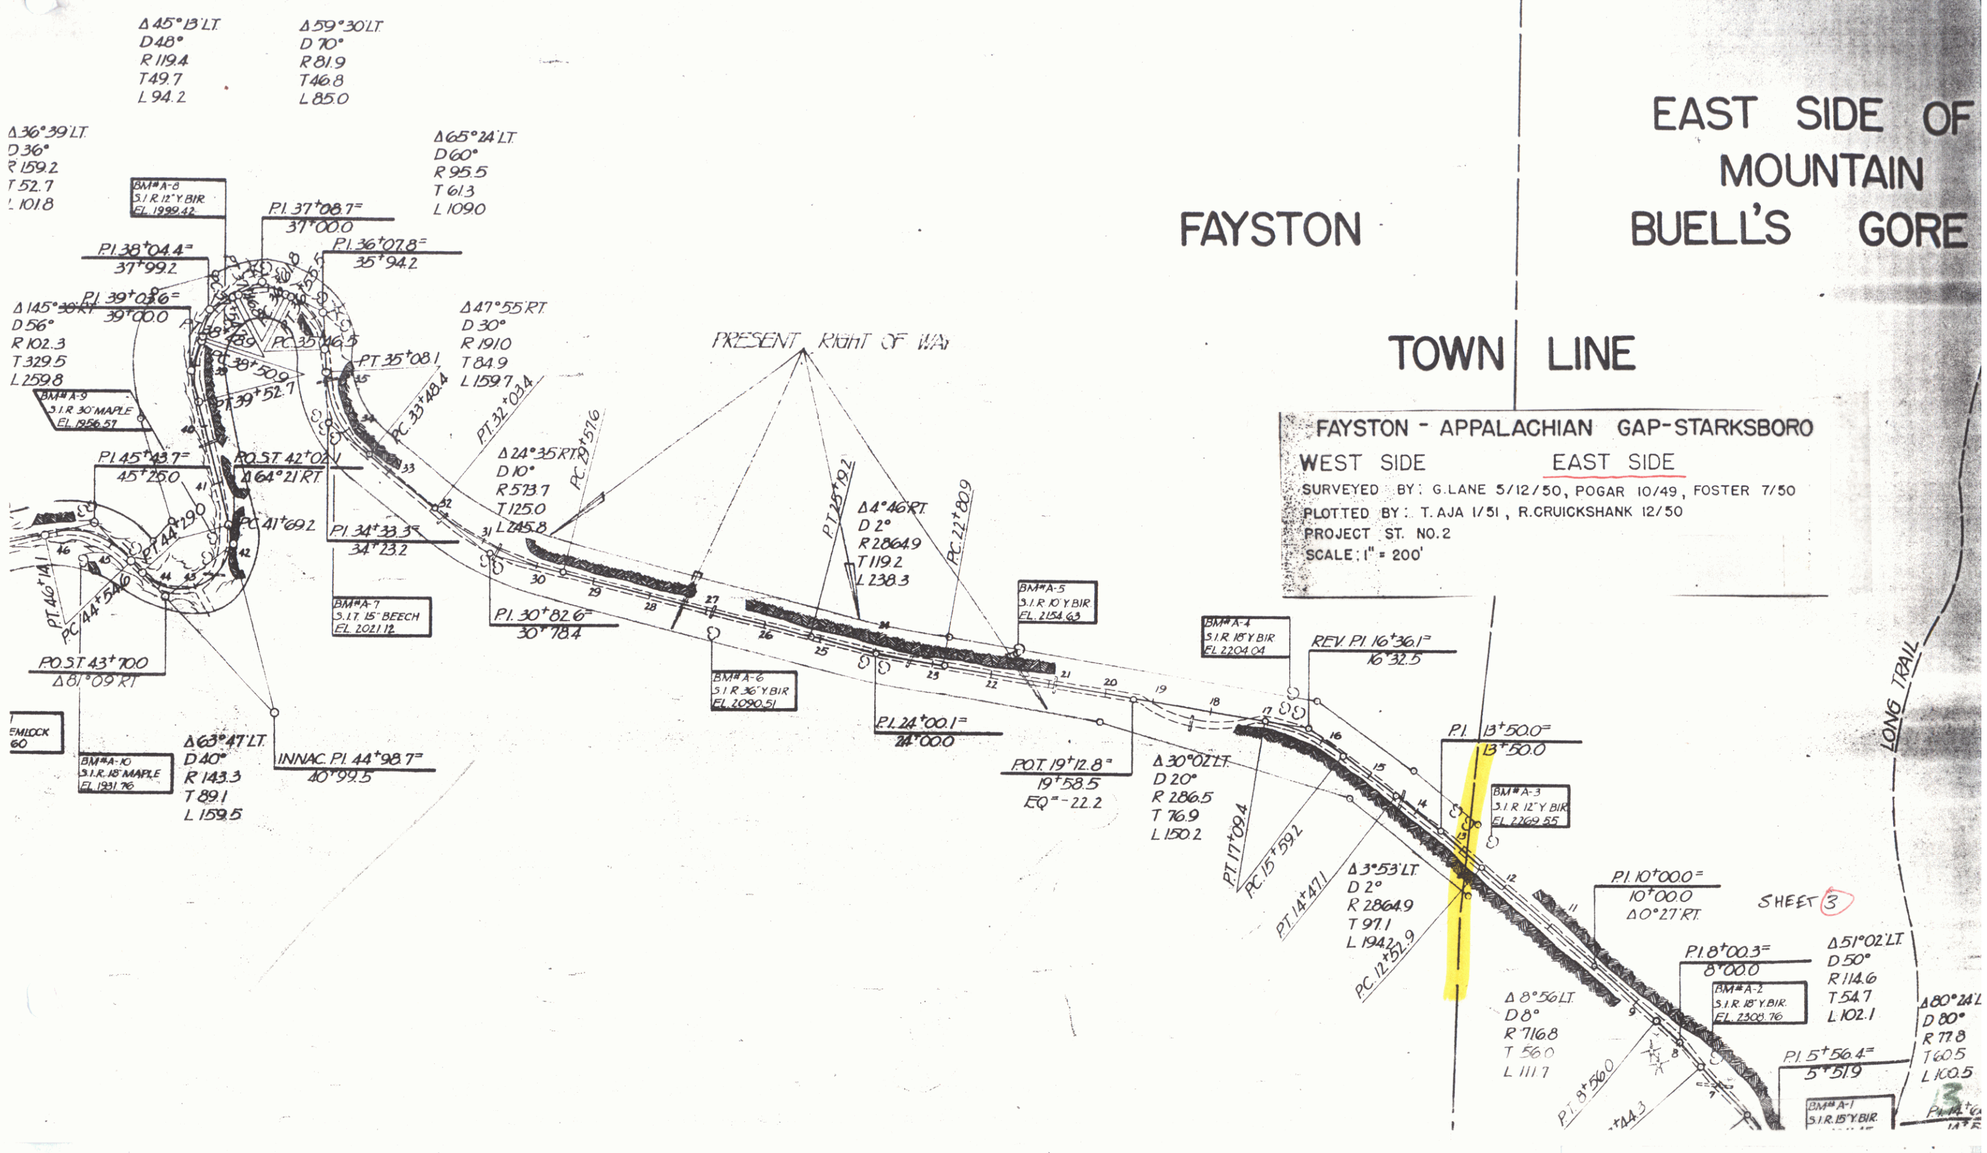
FAYSTON
EAST SIDE OF MOUNTAIN
BUELL'S GORE
TOWN LINE
FAYSTON - APPALACHIAN GAP-STARKSBORO
WEST SIDE
EAST SIDE
SURVEYED BY: G.LANE 5/12/50, POGAR 10/49, FOSTER 7/50
PLOTTED BY: T.AJA 1/51, R.CRUICKSHANK 12/50
PROJECT ST. NO. 2
SCALE: 1" = 200'
PRESENT RIGHT OF WAY
LONG TRAIL
SHEET 3
Δ 45°13' LT. D 48° R 119.4 T 49.7 L 94.2
Δ 59°30' LT. D 70° R 81.9 T 46.8 L 85.0
Δ 36°39' LT. D 36° R 159.2 T 52.7 L 101.8
Δ 65°24' LT. D 60° R 95.5 T 61.3 L 109.0
Δ 145°39' RT. D 56° R 102.3 T 329.5 L 259.8
Δ 47°55' RT. D 30° R 191.0 T 84.9 L 159.7
Δ 24°35' RT. D 10° R 573.7 T 125.0 L 245.8
Δ 4°46' RT. D 2° R 2864.9 T 119.2 L 238.3
Δ 63°47' LT. D 40° R 143.3 T 89.1 L 159.5
Δ 30°02' LT. D 20° R 286.5 T 76.9 L 150.2
Δ 3°53' LT. D 2° R 2864.9 T 97.1 L 194.2
Δ 8°56' LT. D 8° R 716.8 T 56.0 L 111.7
Δ 51°02' LT. D 50° R 114.6 T 54.7 L 102.1
Δ 80°24' L D 80° R 77.8 T 60.5 L 100.5
BM#A-8 S.I.R. 12" Y. BIR EL. 1989.42
BM#A-9 S.I.R. 30" MAPLE EL. 1956.57
BM#A-7 S.I.T. 15" BEECH EL. 2021.12
BM#A-10 S.I.R. 18" MAPLE EL. 1931.76
BM#A-6 S.I.R. 36" Y. BIR EL. 2090.51
BM#A-5 S.I.R. 10" Y. BIR EL. 2154.63
BM#A-4 S.I.R. 18" Y. BIR EL. 2204.04
BM#A-3 S.I.R. 12" Y. BIR EL. 2269.85
BM#A-2 S.I.R. 18" Y. BIR. EL. 2308.76
BM#A-1 S.I.R. 15" Y. BIR.
P.I. 37+08.7 = 37+00.0
P.I. 38+04.4 = 37+99.2
P.I. 39+08.6 = 39+00.0
P.I. 36+07.8 = 35+94.2
P.I. 45+43.7 = 45+25.0
P.I. 34+33.3 = 34+23.2
P.I. 30+82.6 = 30+78.4
P.I. 24+00.1 = 24+00.0
P.I. 16+36.1 = 16+32.5
P.I. 13+50.0 = 13+50.0
P.I. 10+00.0 = 10+00.0
P.I. 8+00.3 = 8+00.0
P.I. 5+56.4 = 5+51.9
P.O.T. 42+02.1
P.O.T. 43+70.0
P.O.T. 19+12.8 = 19+58.5
EQ = -22.2
INNAC. P.I. 44+98.7 = 40+99.5
P.C. 35+46.5
P.T. 35+08.1
P.C. 41+69.2
P.T. 44+79.0
P.C. 44+54.6
P.T. 46+14.1
P.T. 32+03.4
P.C. 33+48.4
P.C. 19+57.6
P.T. 18+19.2
P.C. 22+80.9
P.T. 17+09.4
P.C. 15+59.2
P.T. 14+47.1
P.C. 12+51.9
P.T. 9+56.0
EMLOCK 60