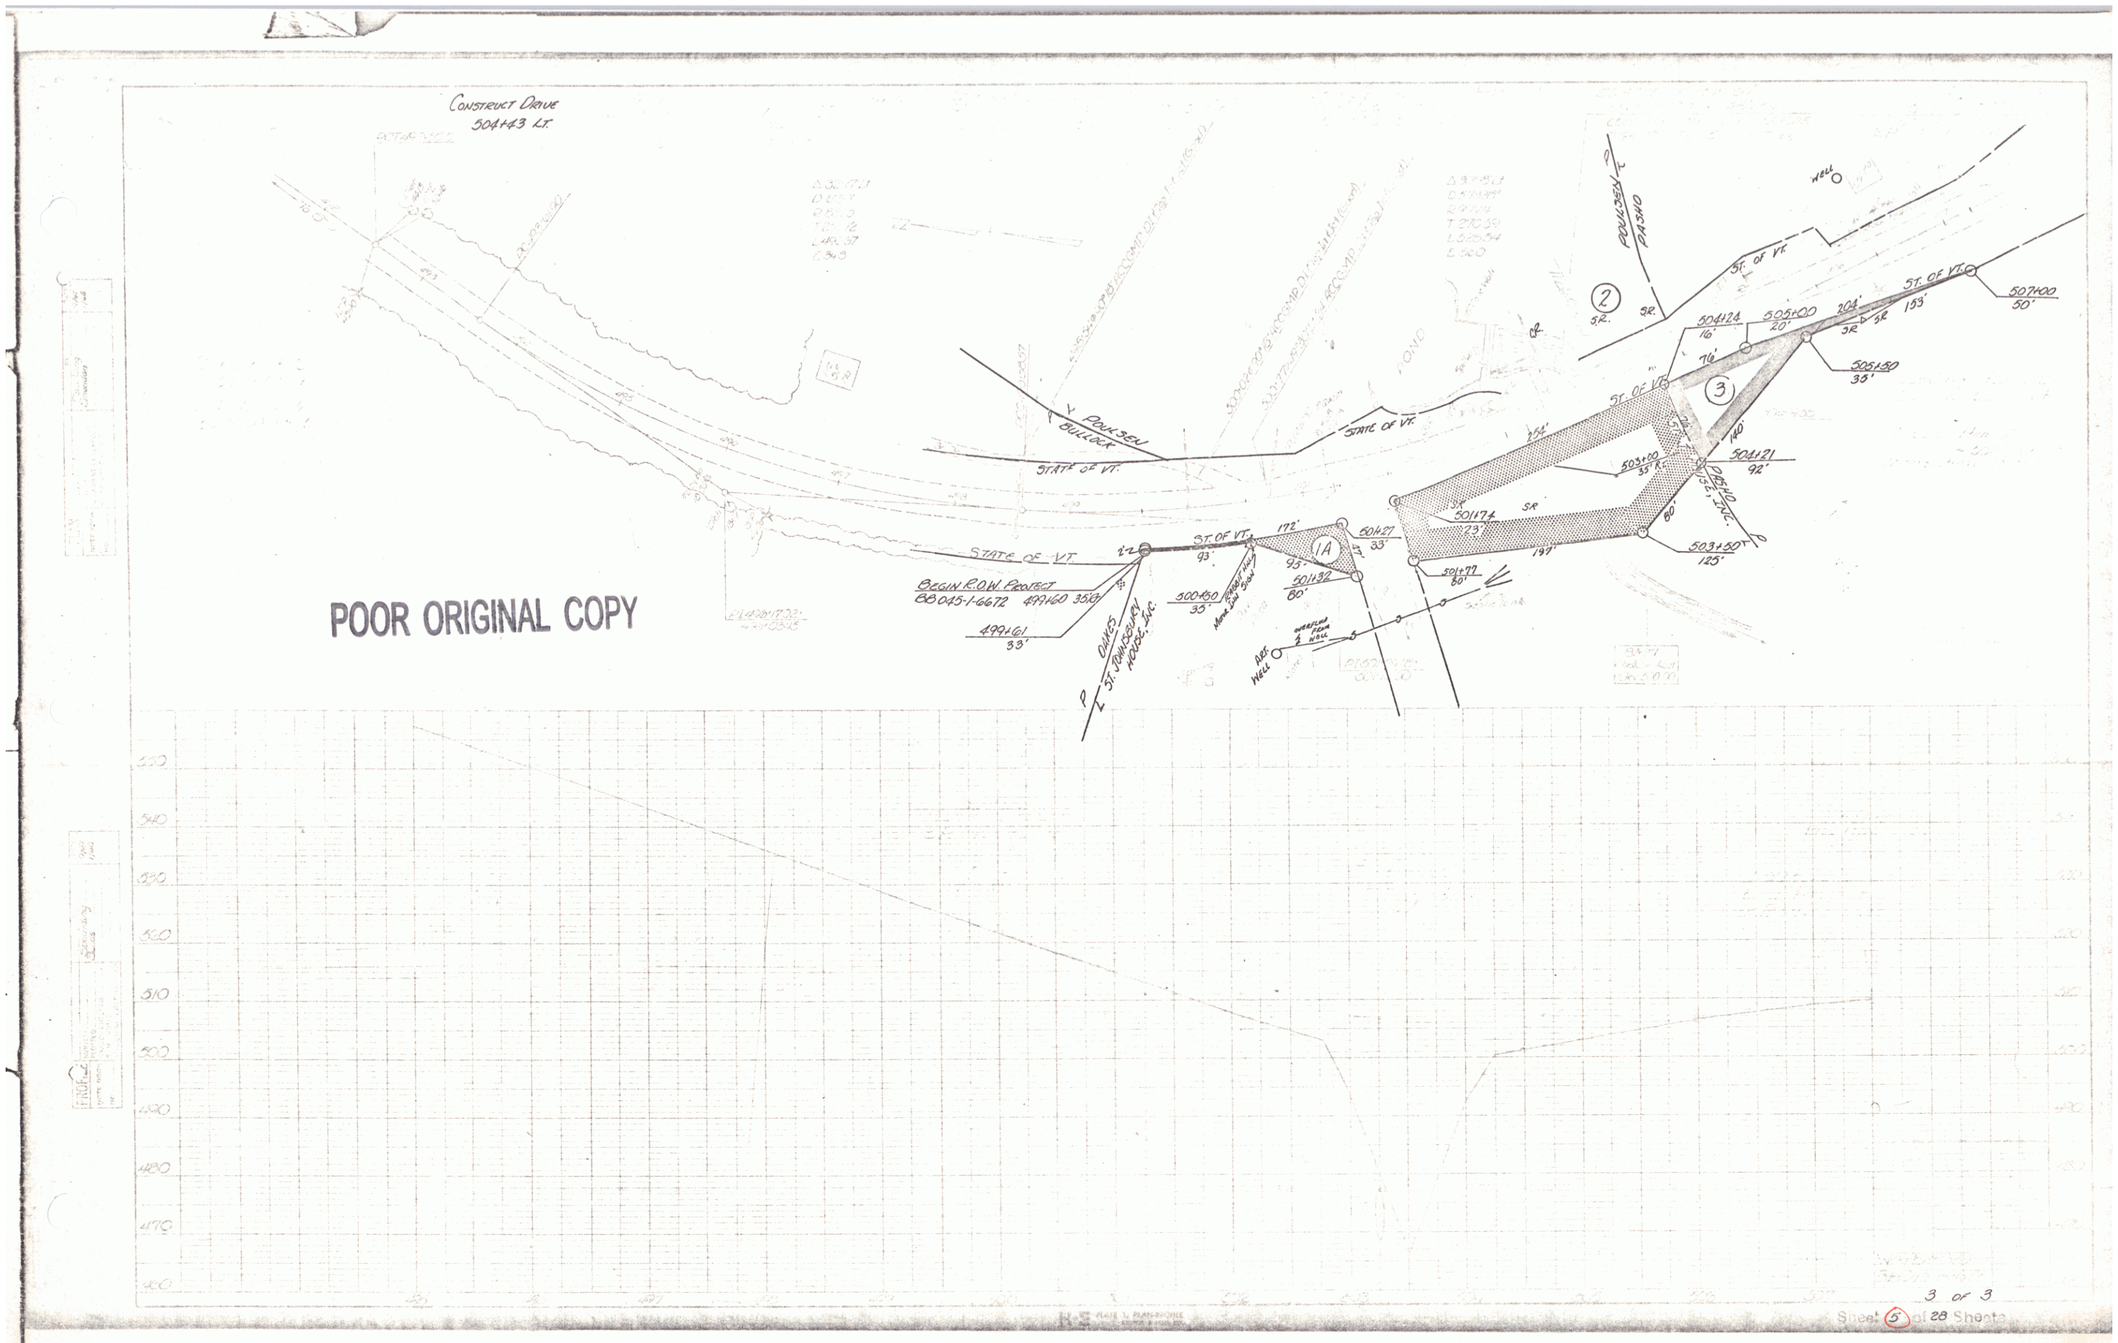
Construct Drive
504+83 Lt.
POOR ORIGINAL COPY
Pouliseu
Bullock
State of Vt.
Begin R.O.W. Project
BB045-1-6672
499+60 35'
499+61
33'
Oakes
St. Johnsbury
Hotel, Inc.
500+60
35'
Meet Line Sta.
172'
93'
1A
501+27
33'
501+32
80'
501+74
73'
501+77
80'
Well
Pouliseu
Pasho
2
3
504+26
16'
76'
505+00
20'
204'
153'
505+50
35'
507+00
50'
504+21
92'
503+00
35'
503+50
125'
60'
140'
197'
254'
Sheet 5 of 28 Sheets
3 or 3

3