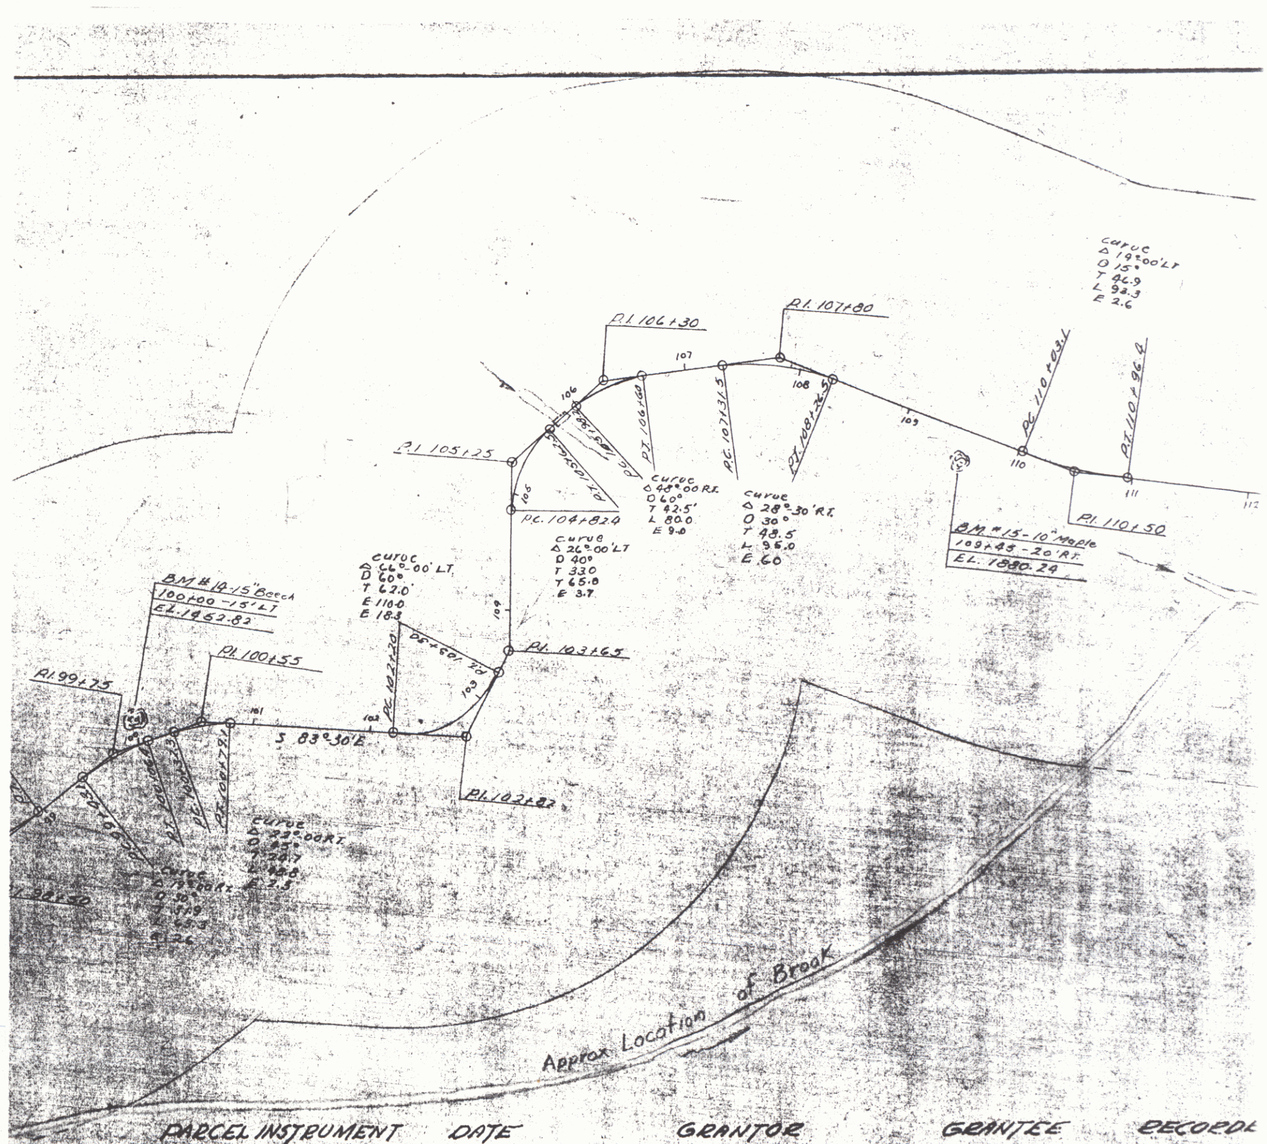

PARCEL	INSTRUMENT	DATE	GRANTOR	GRANTEE	RECORDS FAYSTON BOOK	PAGE
A	W.D.	10-17-36	BURTON S. WARD	ST. OF VT.	18	123
A' B'	Q.C.D.	10-17-36	RICHARDSON BROS.	"	18	350

ice Map (1935)

SHEET 16

16