FARRINGTON 8/34
CAS'S 8/34
TRACED D. MACCHI 8/34

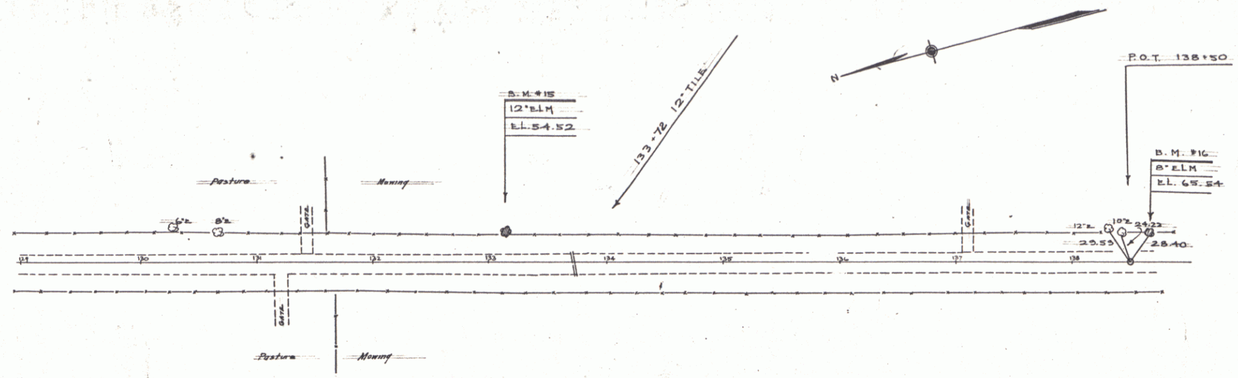

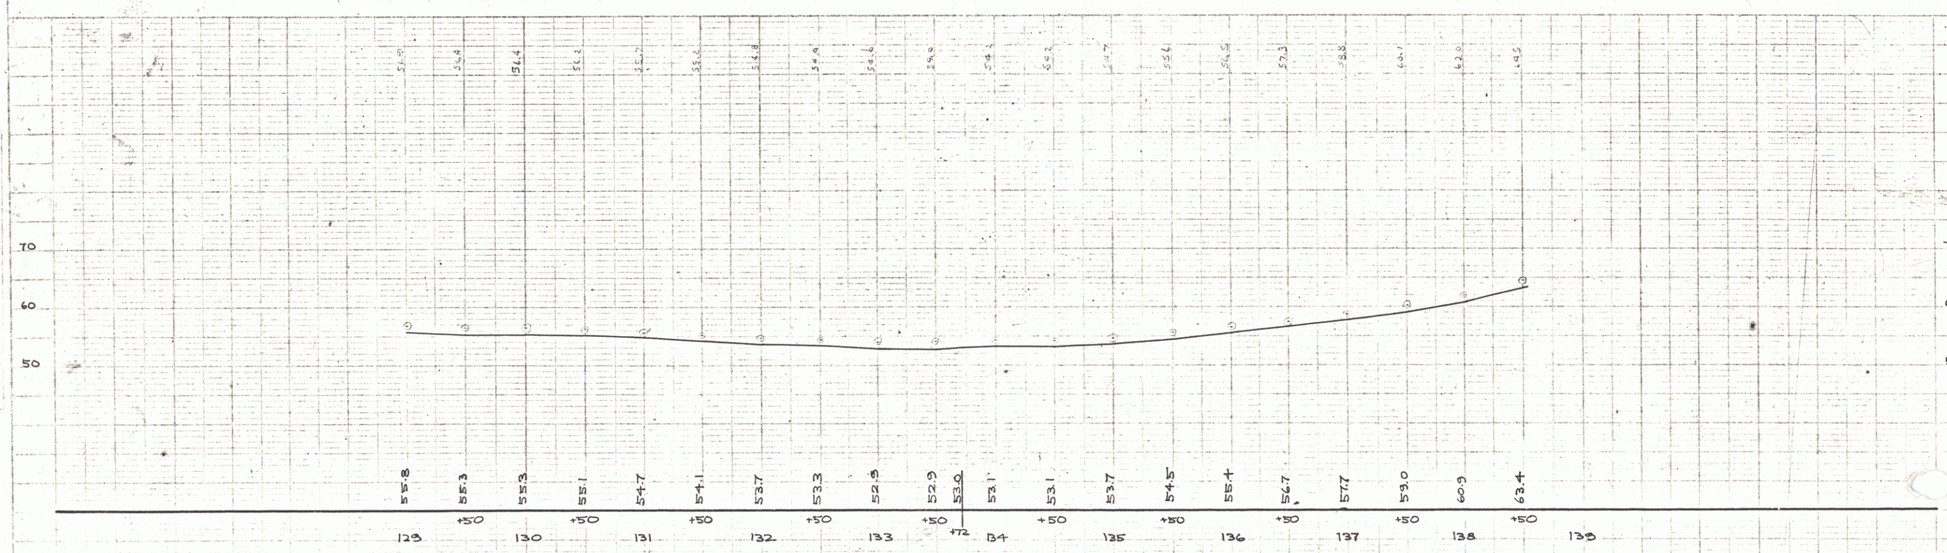

B. M. #15 SPIKE IN ROOT OF 12" ELM LT. 23' STA. 133+15 EL. 54.52
B. M. #16 " " " " 8" ELM LT. 22 STA. 138+67 EL. 65.54

SHEET #11

FARRINGTON 8/34
D. MACCHI 8/34

9