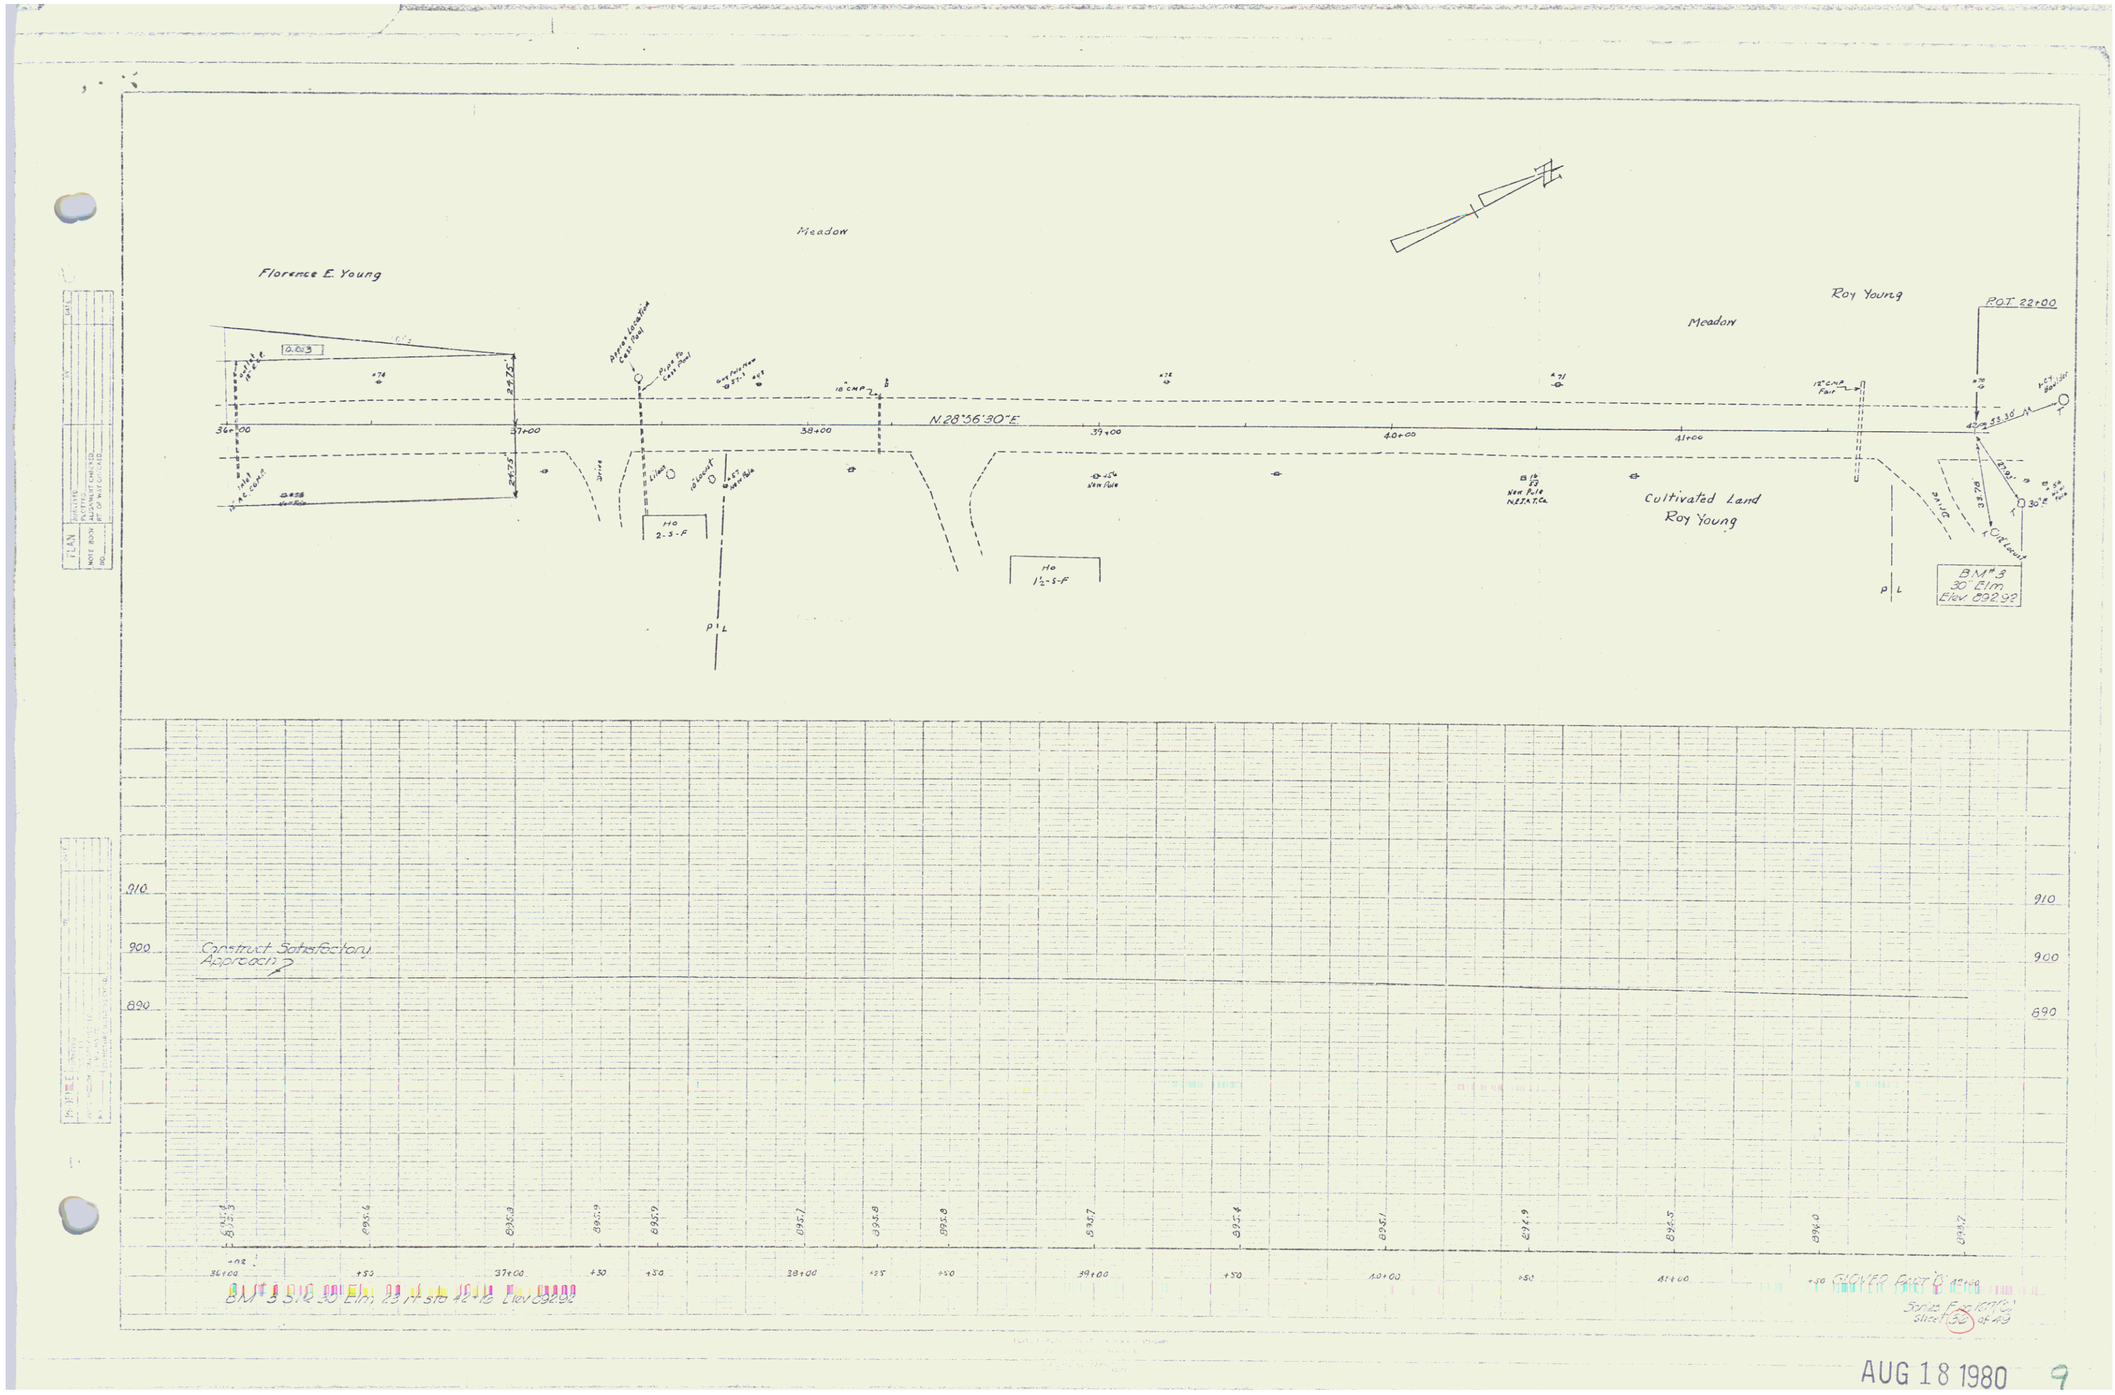
Meadow
Florence E. Young
Roy Young
Meadow
POT 22+00
N.28°56'30"E
36+00
37+00
38+00
39+00
40+00
41+00
18" CMP
18" CMP Fair
Cultivated Land
Roy Young
B.M. #3
30" Elm
Elev 892.92
P.L.
910
900
890
Construct Satisfactory Approach
Stress Exceeds Slice 50 of 49
AUG 18 1980
9