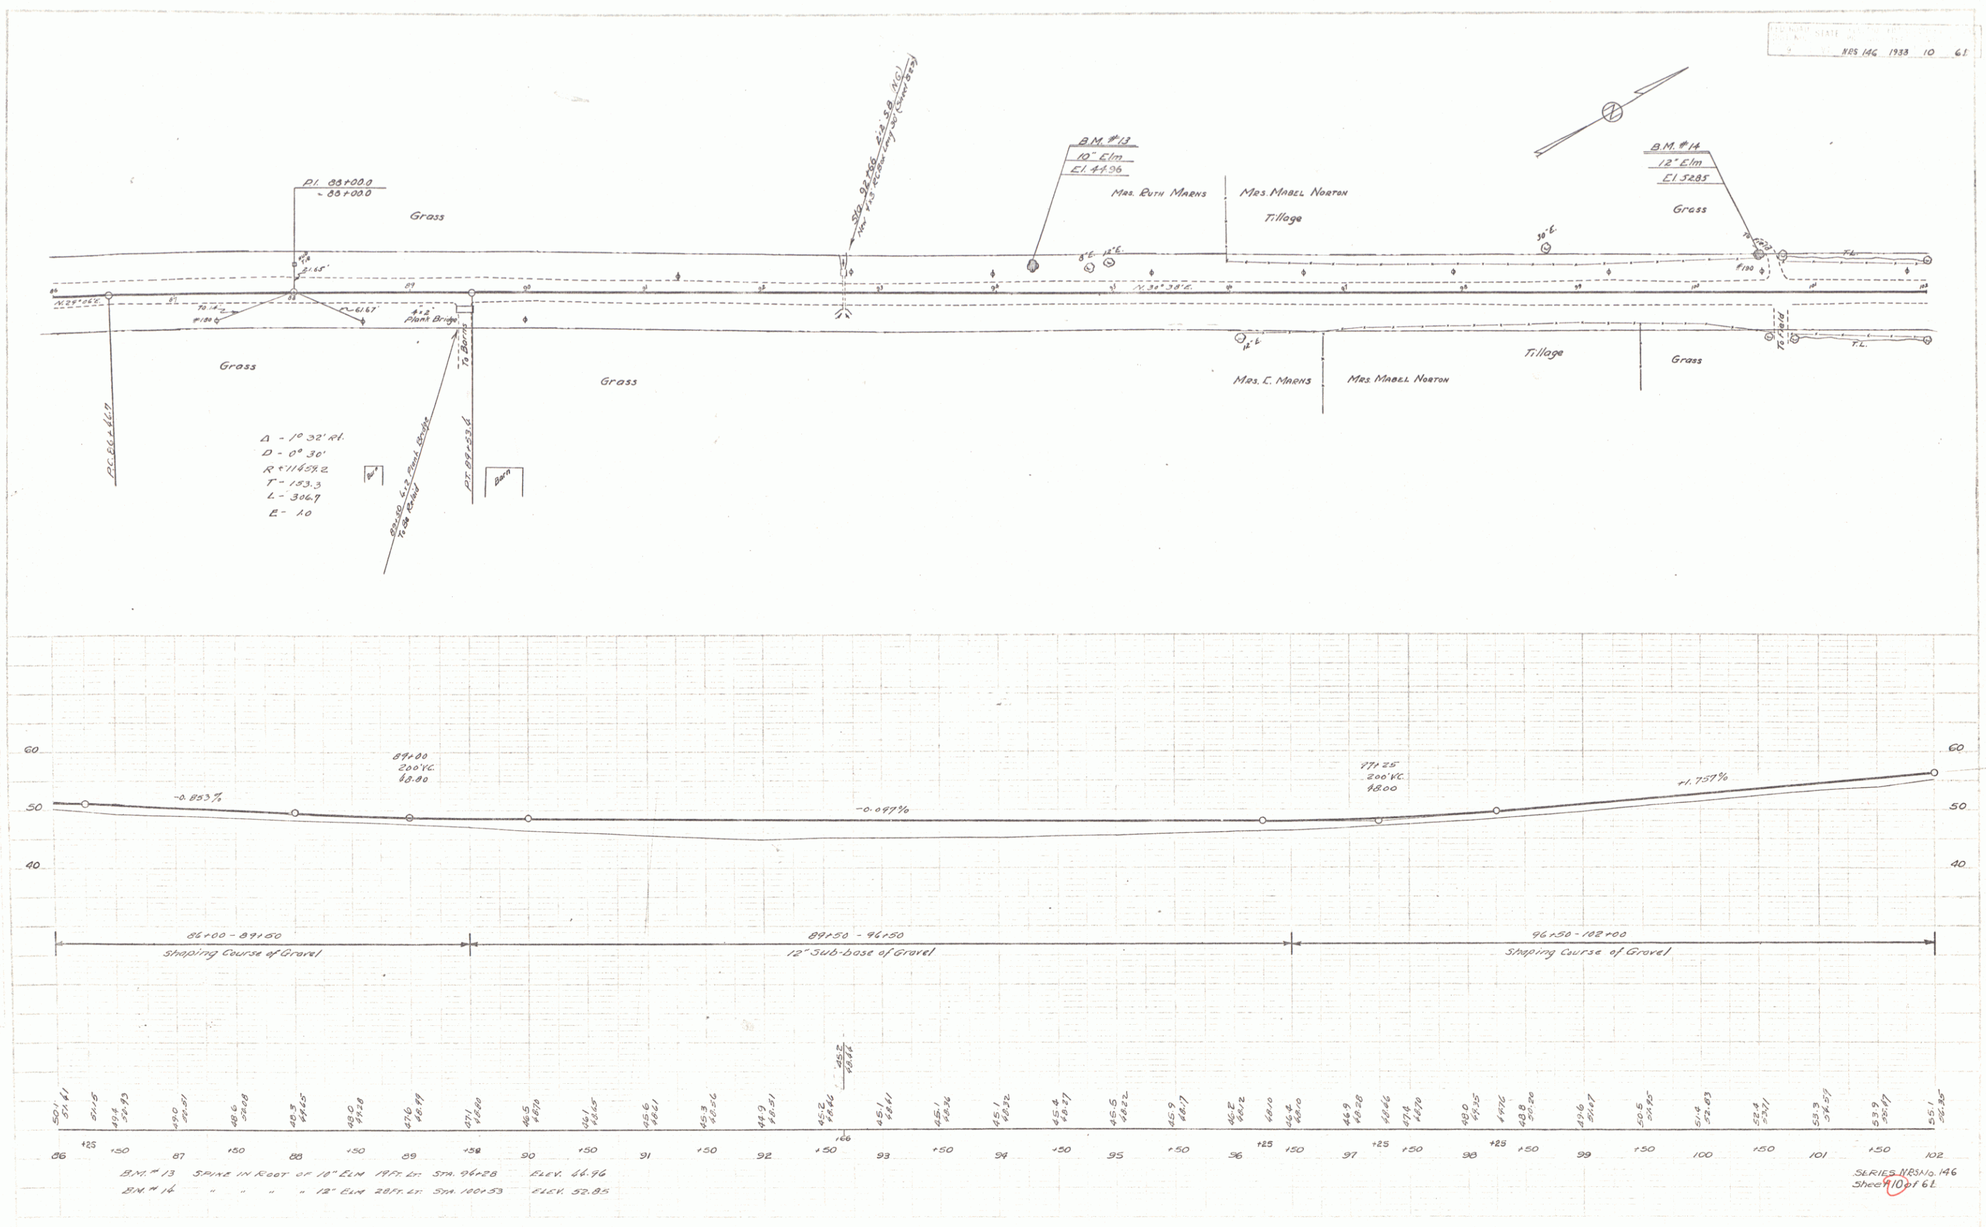

Putnam
F. Hayward
Griggs
4490
PROJECT

Farnham
L.A.R.
8/33

10