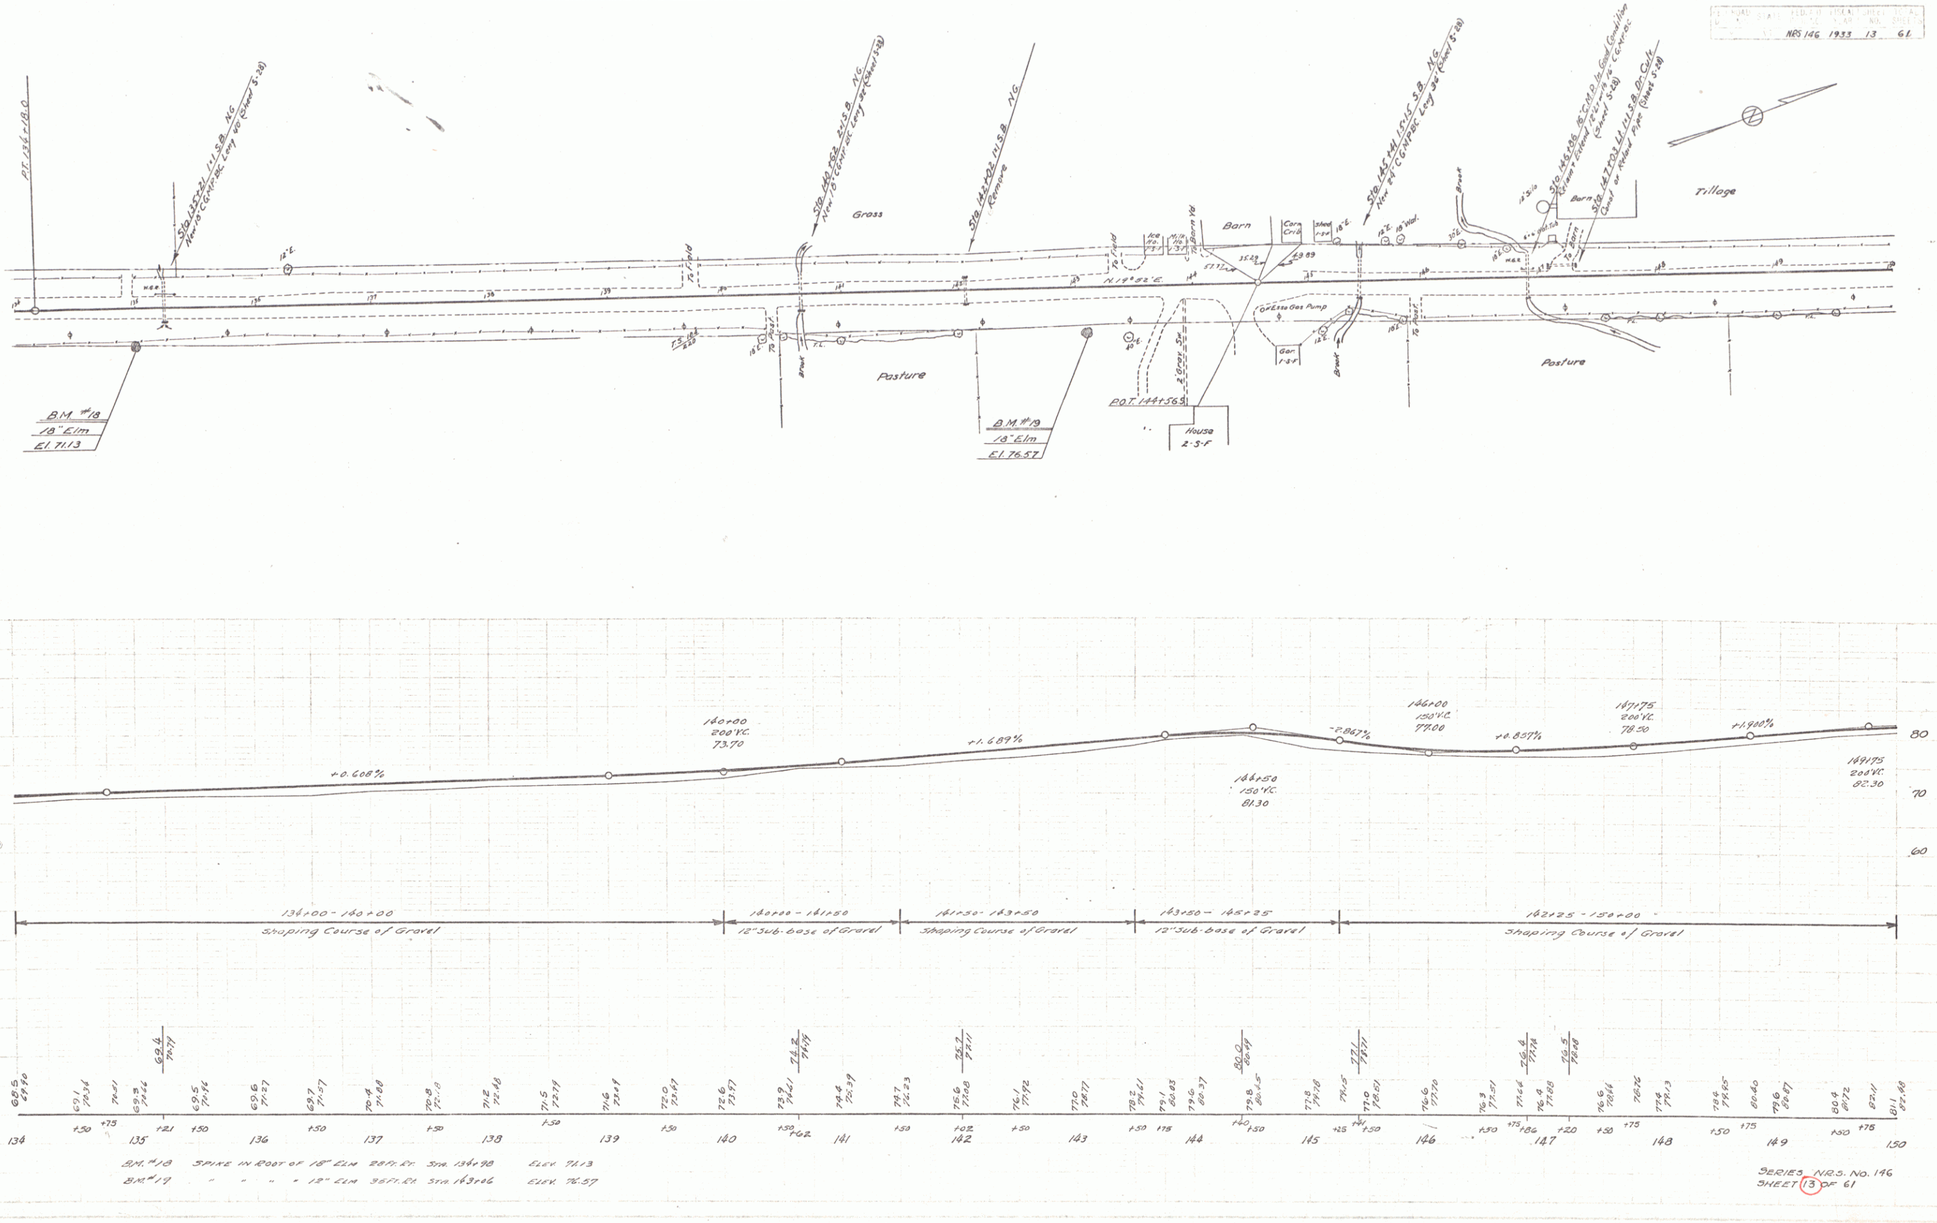
NRS 146 1933 13 61
P.T. 135+18.0
Grass
Barn
Corn Crib
Tillage
Pasture
Pasture
Gas Pump
Gar
House
B.M. #18
18" Elm
El. 71.13
B.M. #19
18" Elm
El. 76.57
P.O.T. 144+56.5
N 19° 02' E
+0.608%
+1.689%
-2.867%
+0.857%
+1.980%
140+00
200' V.C.
73.70
146+00
150' V.C.
77.00
147+75
200' V.C.
78.50
149+75
200' V.C.
82.30
146+50
150' V.C.
81.30
80
70
60
136+00 - 140+00
Shaping Course of Gravel
140+00 - 141+50
12" Sub-base of Gravel
141+50 - 143+50
Shaping Course of Gravel
143+50 - 145+25
12" Sub-base of Gravel
145+25 - 150+00
Shaping Course of Gravel
136
135
136
137
138
139
140
141
142
143
144
145
146
147
148
149
150
B.M. #18 SPIKE IN ROOT OF 18" ELM 28 Ft. Rt. Sta. 136+98 ELEV. 71.13
B.M. #19 " " " " 12" ELM 36 Ft. Rt. Sta. 143+06 ELEV. 76.57
SERIES N.R.S. No. 146
SHEET 13 OF 61

13