FEDERAL AID NO.	STATE	N.R.S. NO.	FISCAL YEARS	SHEET NO.	TOTAL SHEETS
	VT	146-B (1938)	1938	6	26

FARRINGTON 8-1-38
CASS 9-1-38
CASS 9-1-38
TRACED

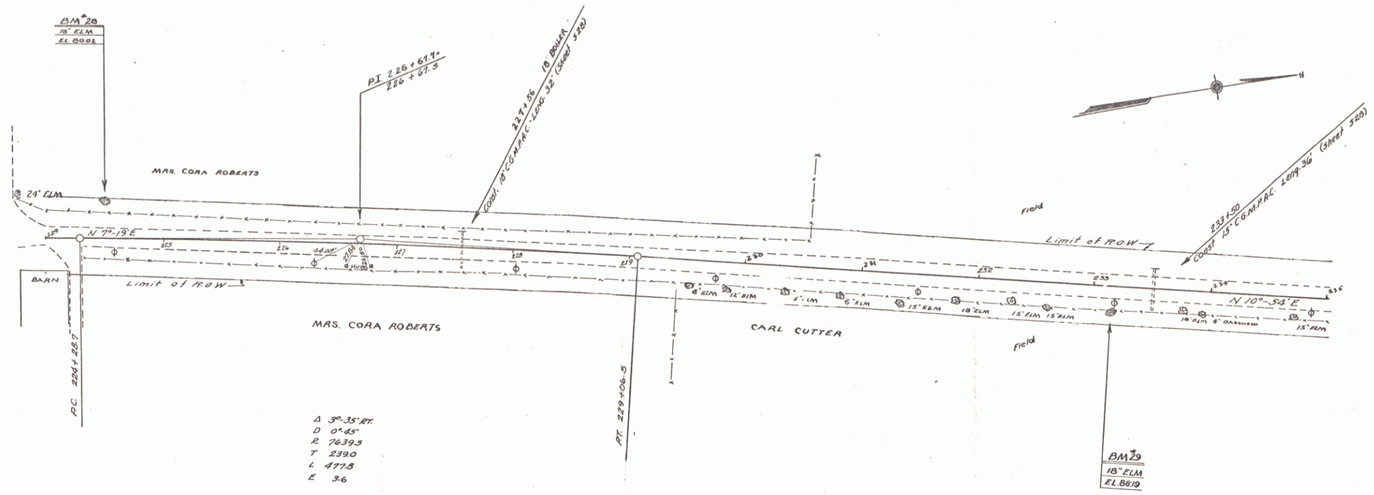

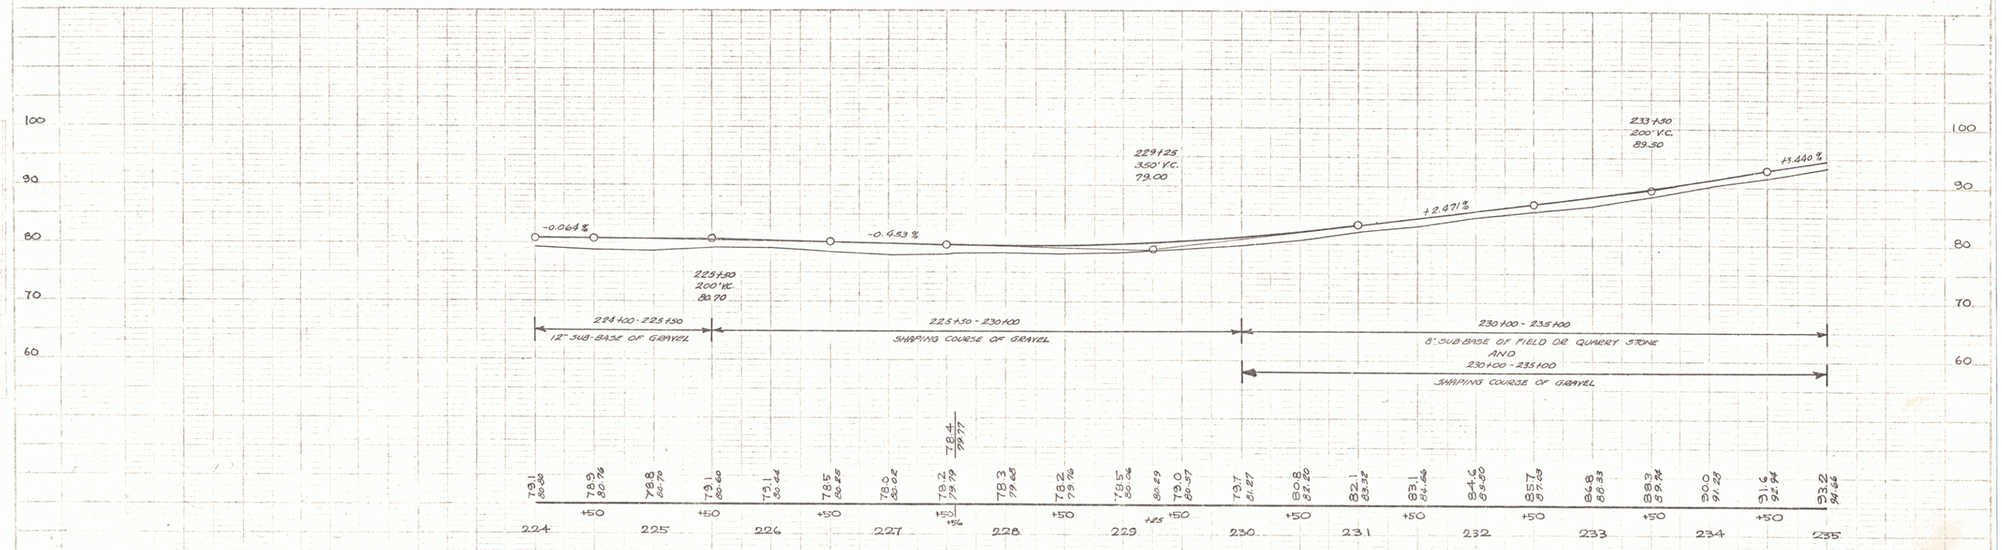

B.M. #28 SPIKE IN ROOT OF 18" ELM ON LT. 32' STA. 224+50 EL. 80.02
B.M. #29 " " " " 18" ELM ON RT. 20' STA. 233+14 EL. 86.19

SERIES N.R.S. NO. 146-B (1938)
SHEET 6 OF 26

4