
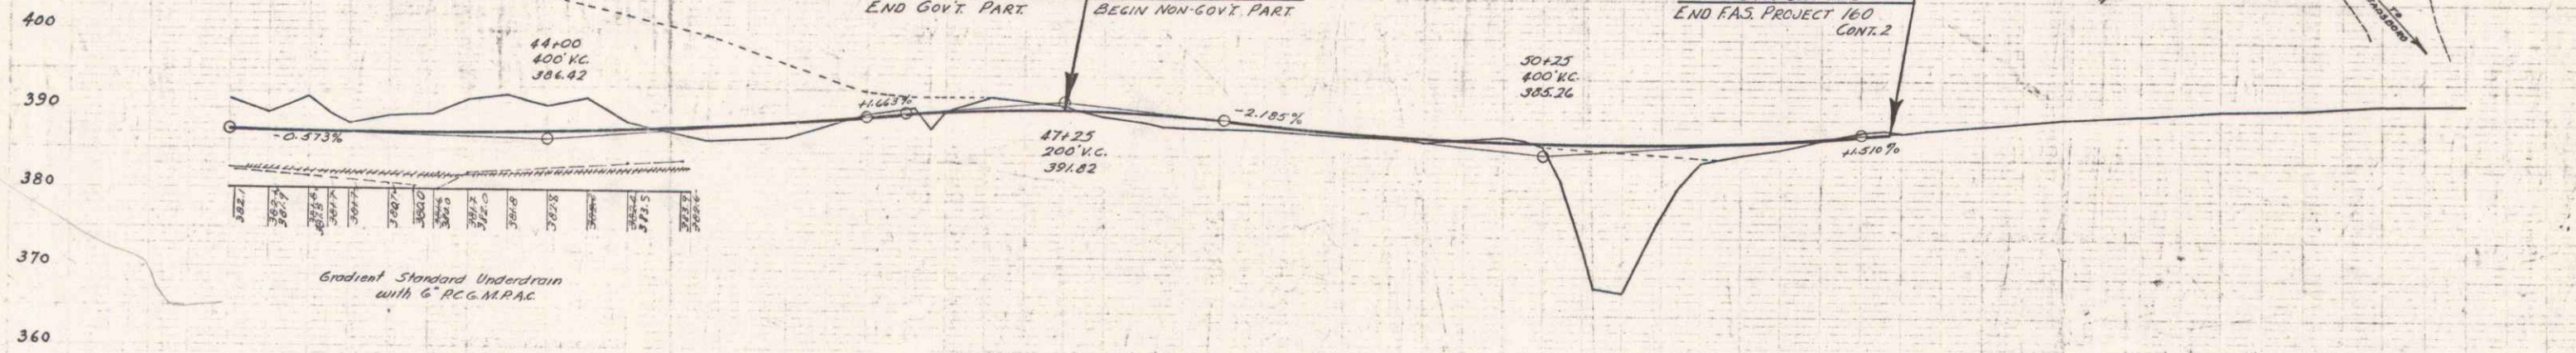


Red-Hampton  
Town Clerk's Office  
6/6/75

NOV 1939 G 36

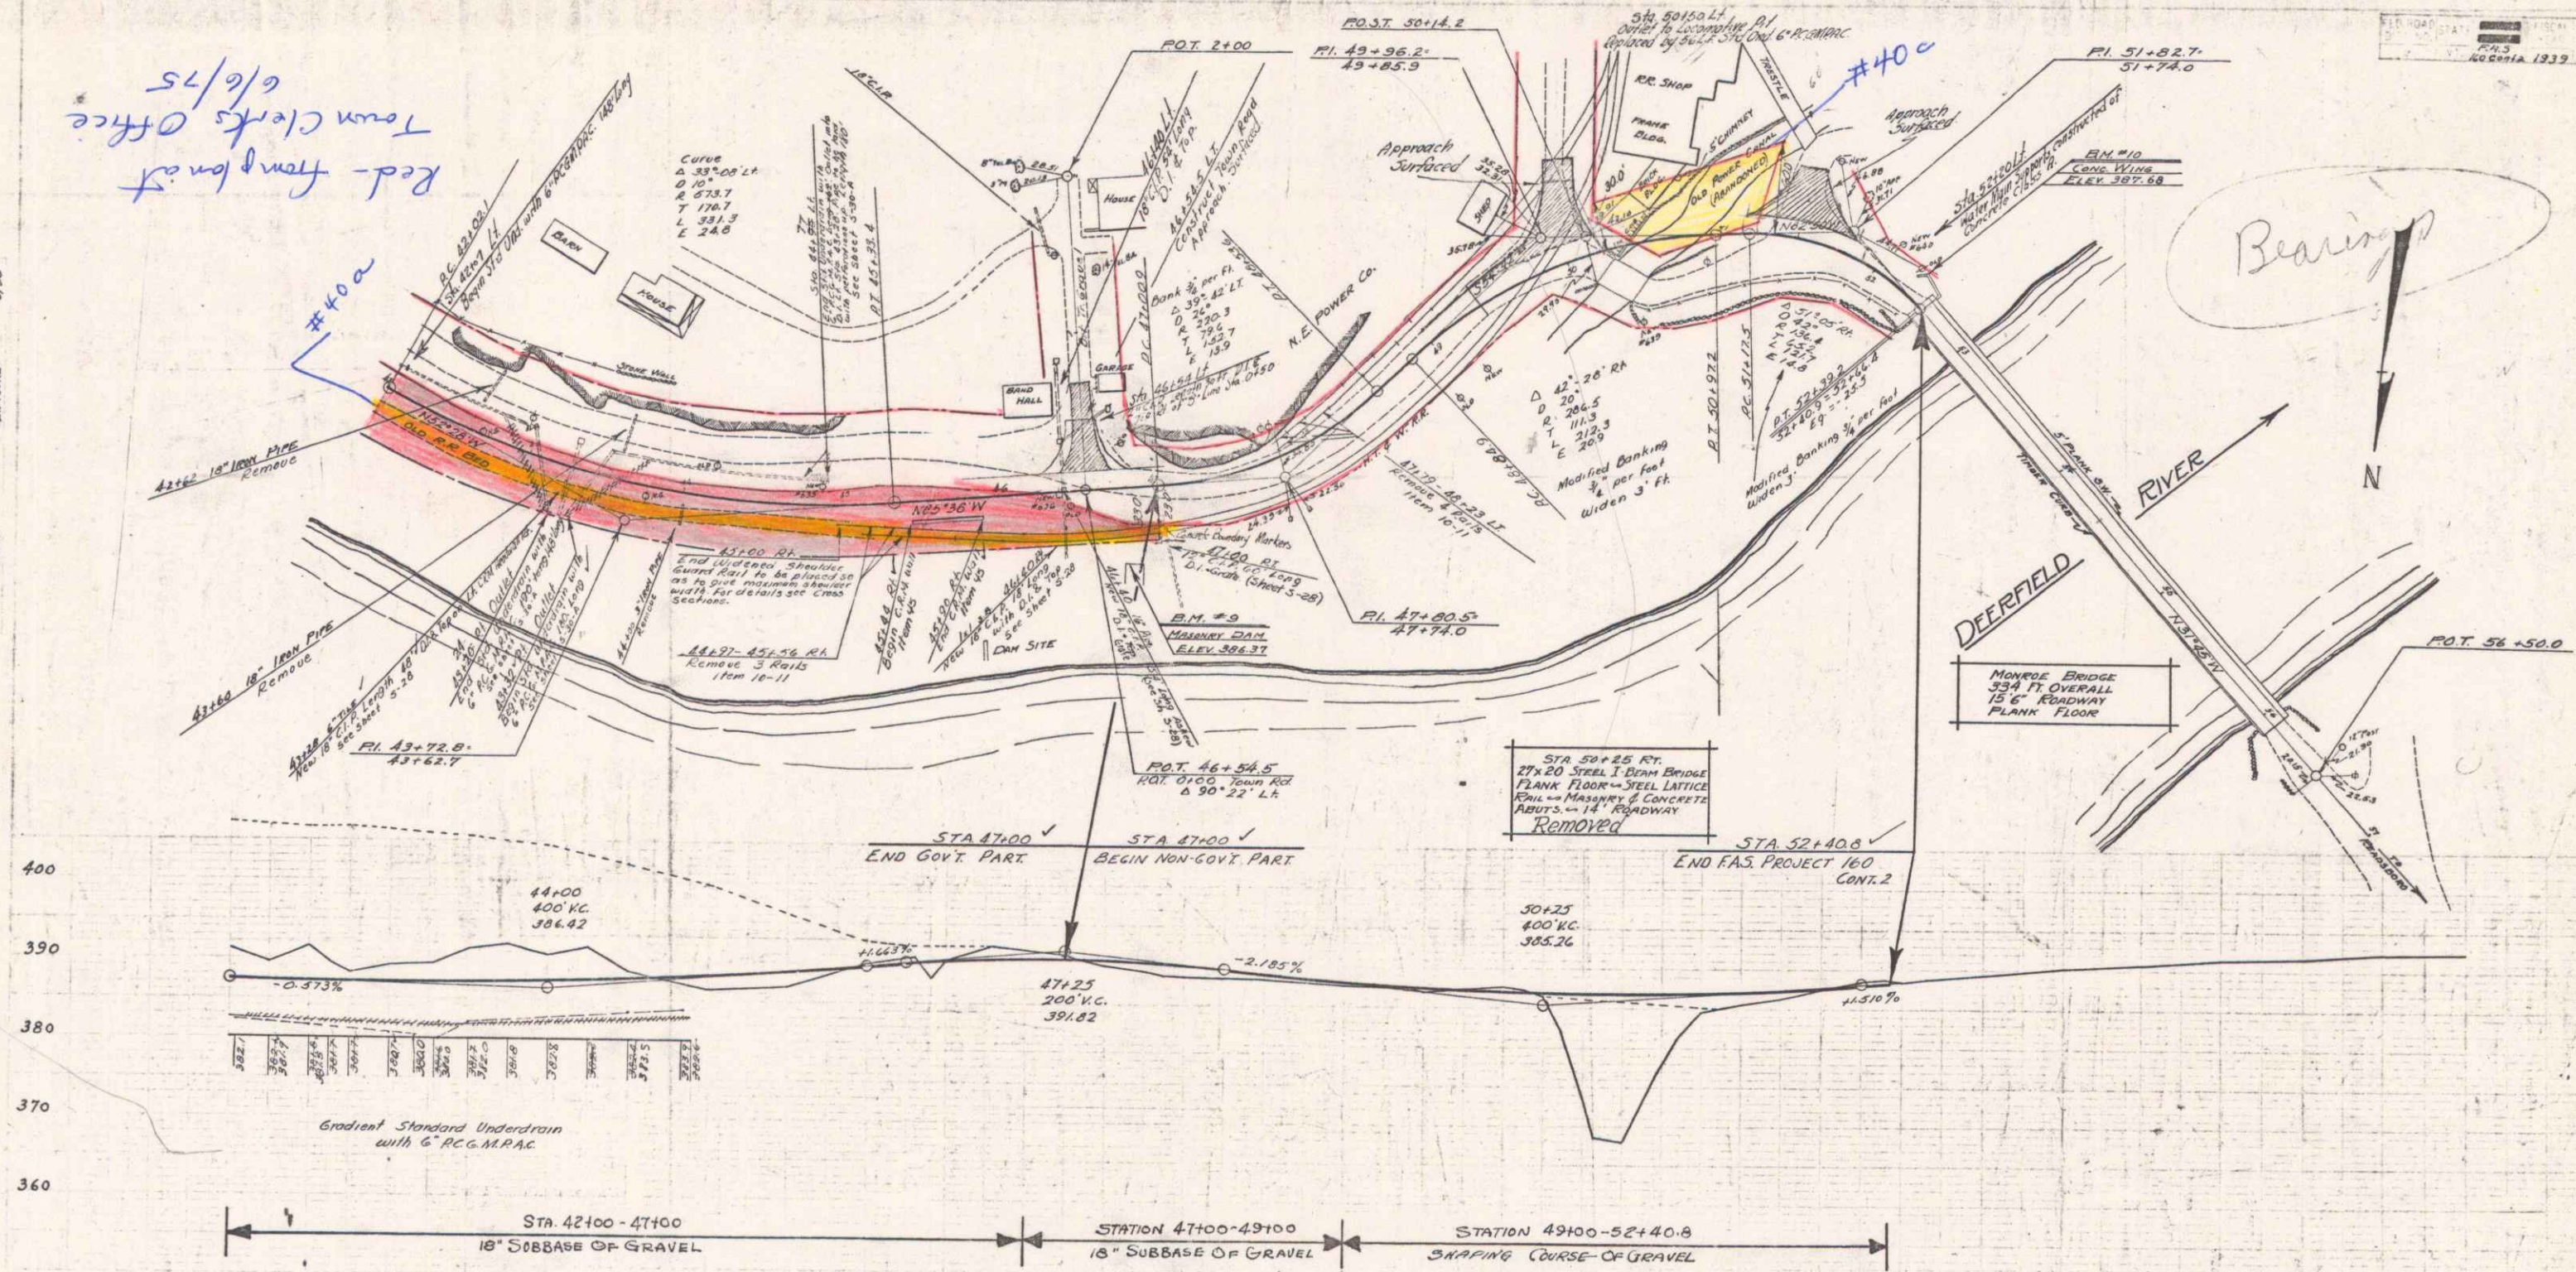

STA 42+00-47+00 18" SUBBASE OF GRAVEL  
STATION 47+00-49+00 18" SUBBASE OF GRAVEL  
STATION 49+00-52+40.6 SHAPING COURSE OF GRAVEL

