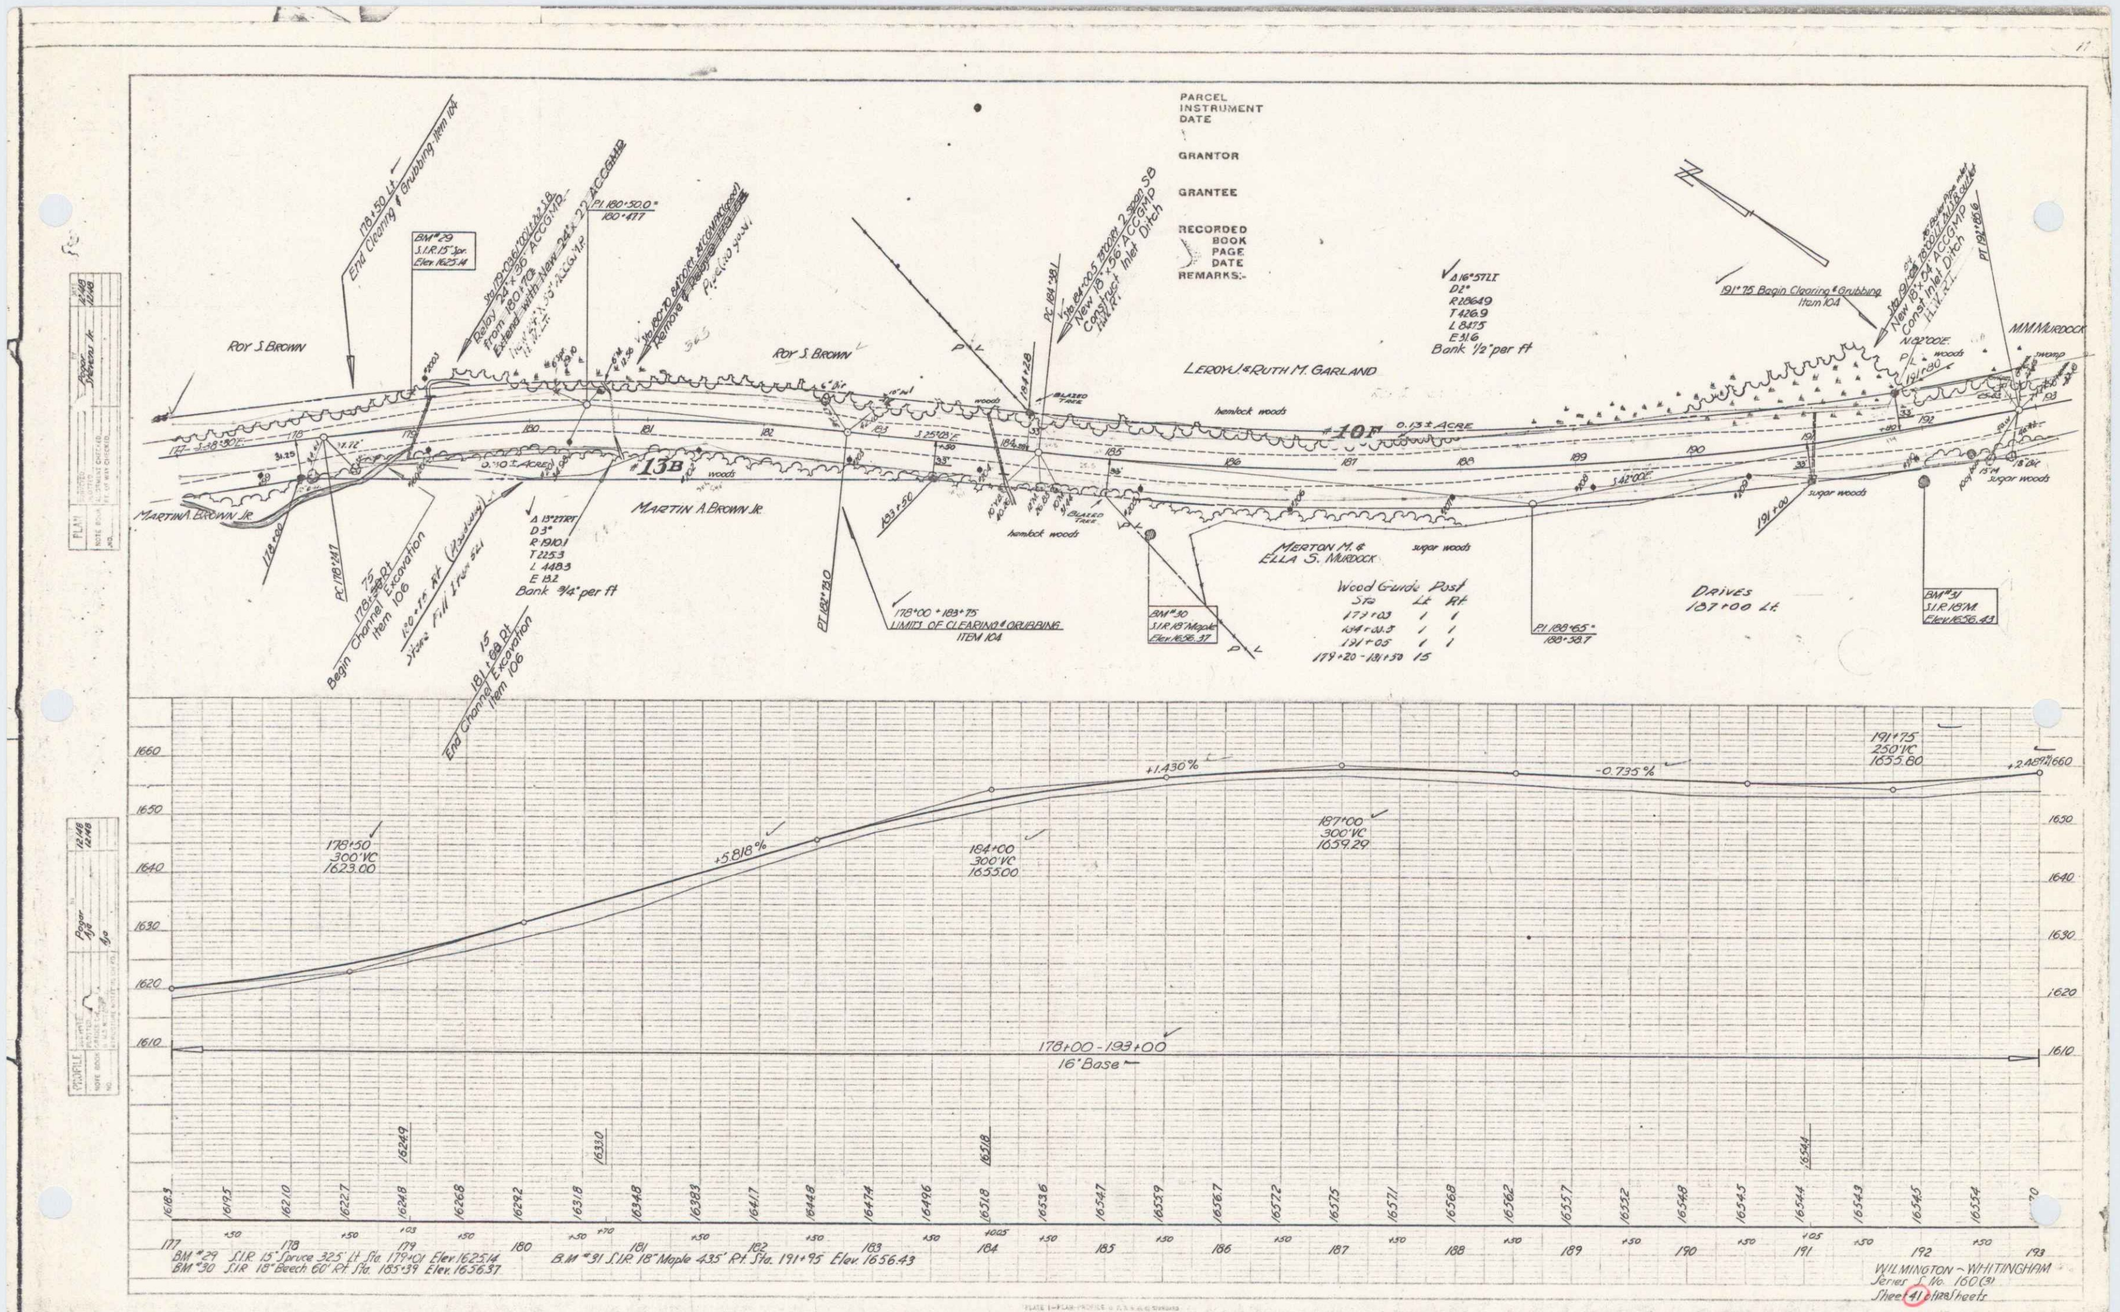
PARCEL
INSTRUMENT
DATE
GRANTOR
GRANTEE
RECORDED
BOOK
PAGE
DATE
REMARKS:-
Roy S. Brown
Martin Brown Jr.
Martin A. Brown Jr.
LeRoy J. & Ruth M. Garland
Merton M. & Ella S. Murdock
M.M. Murdock
Drives 187+00 Lt.
Wood Guide Post
Sta Lt Rt
179+03 1 1
184+03 1 1
191+05 1 1
179+20 - 181+50 15
Limits of Clearing & Grubbing Item 104
Begin Channel Excavation Item 106
End Channel Excavation Item 106
Begin Clearing & Grubbing Item 104
178+50 300' VC 1623.00
184+00 300' VC 1655.00
187+00 300' VC 1659.29
191+75 250' VC 1655.80
+5.818%
+1.430%
-0.735%
178+00 - 193+00
16' Base
BM #29 S.I.R. 15" Spruce 325' Lt. Sta. 179+03 Elev. 1625.14
BM #30 S.I.R. 18" Beech 60' Rt. Sta. 185+39 Elev. 1656.37
BM #31 S.I.R. 18" Maple 435' Rt. Sta. 191+95 Elev. 1656.43
WILMINGTON - WHITINGHAM
Series No. 160(3)
Sheet 41 of 128 Sheets

15