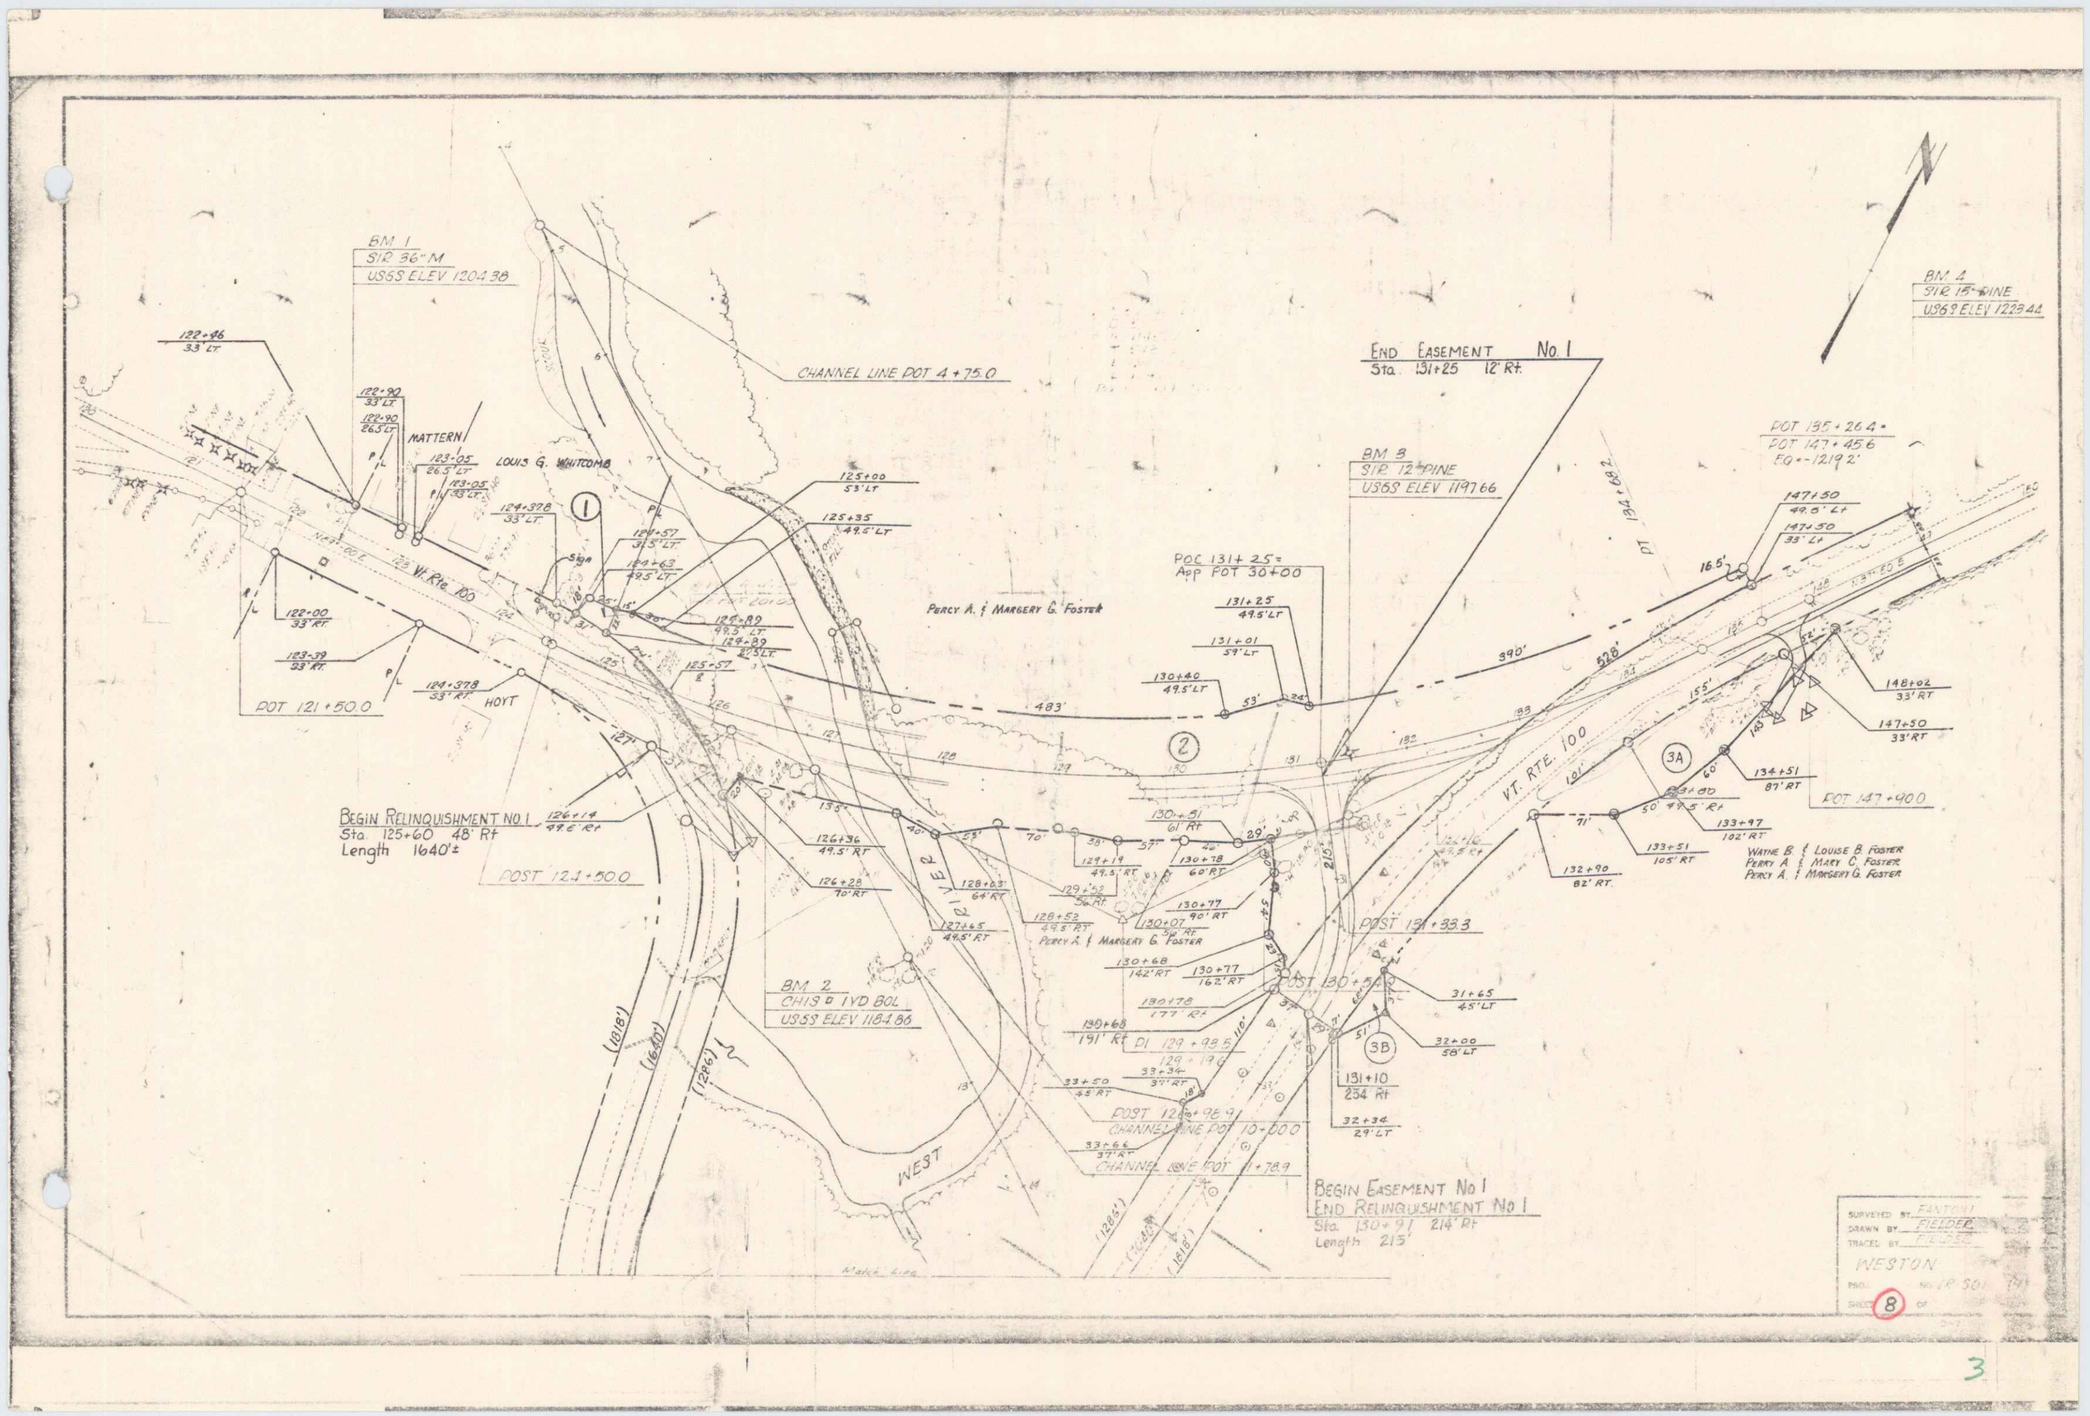
BM 1
SIR 36" M
USGS ELEV 1204.38
122+46
33' LT
122+90
33' LT
122+90
26.5' LT
MATTERN
123+05
26.5' LT
123+05
33' LT
LOUIS G. WHITCOMB
124+37.8
33' LT
124+57
31.5' LT
124+63
49.5' LT
125+00
5' LT
125+35
49.5' LT
CHANNEL LINE POT 4+75.0
122+00
33' RT
123+39
33' RT
124+37.8
33' RT
HOYT
POT 121+50.0
VT. RTE. 100
PERCY A. & MARGERT G. FOSTER
126+89
49.5' LT
126+89
82' LT
125+57
126+14
49.5' RT
BEGIN RELINQUISHMENT NO. 1
Sta. 125+60 48' Rt
Length 1640'±
POST 124+50.0
126+36
49.5' RT
126+28
70' RT
127+65
49.5' RT
128+63
64' RT
128+52
49.5' RT
PERCY A. & MARGERT G. FOSTER
129+19
49.5' RT
129+62
56' RT
130+51
61' RT
130+78
60' RT
130+77
90' RT
130+07
56' RT
130+68
142' RT
130+77
162' RT
130+78
177' RT
130+68
191' RT
DI 129+93.5
129+19.0
33+50
45' RT
33+34
37' RT
POST 128+98.9
CHANNEL LINE POT 10+00.0
33+66
37' RT
CHANNEL LINE POT 1+78.9
BM 2
CHISELED BOL
USGS ELEV 1184.86
WEST
(1818')
(1600')
(1286')
(1285')
(1818')
Watch line
POC 131+25=
App POT 30+00
131+25
49.5' LT
131+01
59' LT
130+40
49.5' LT
53'
34'
483'
END EASEMENT No. 1
Sta. 131+25 12' Rt.
BM 3
SIR 12" PINE
USGS ELEV 1197.66
390'
520'
155'
145'
60'
50'
71'
132+90
82' RT.
133+51
105' RT
133+97
102' RT
134+51
87' RT
134+90
49.5' Rt
POST 131+33.3
POST 130+52
31+65
45' LT
32+00
58' LT
3B
131+10
254 Rt
32+34
29' LT
BEGIN EASEMENT No 1
END RELINQUISHMENT No 1
Sta. 130+91 214' Rt
Length 213'
3A
BM 4
SIR 15" PINE
USGS ELEV 1229.44
POT 135+26.4=
POT 147+45.6
EQ=-1219.2'
147+50
49.5' LT
147+50
33' LT
16.5'
148+02
33' RT
147+50
33' RT
POT 147+90.0
WAYNE B. & LOUISE B. FOSTER
PERRY A. & MARY C. FOSTER
PERCY A. & MARGERT G. FOSTER
SURVEYED BY FANTONI
DRAWN BY FIELDER
TRACED BY FIELDER
WESTON
PROJ. NO. (R 50)
SHEET 8 OF

3