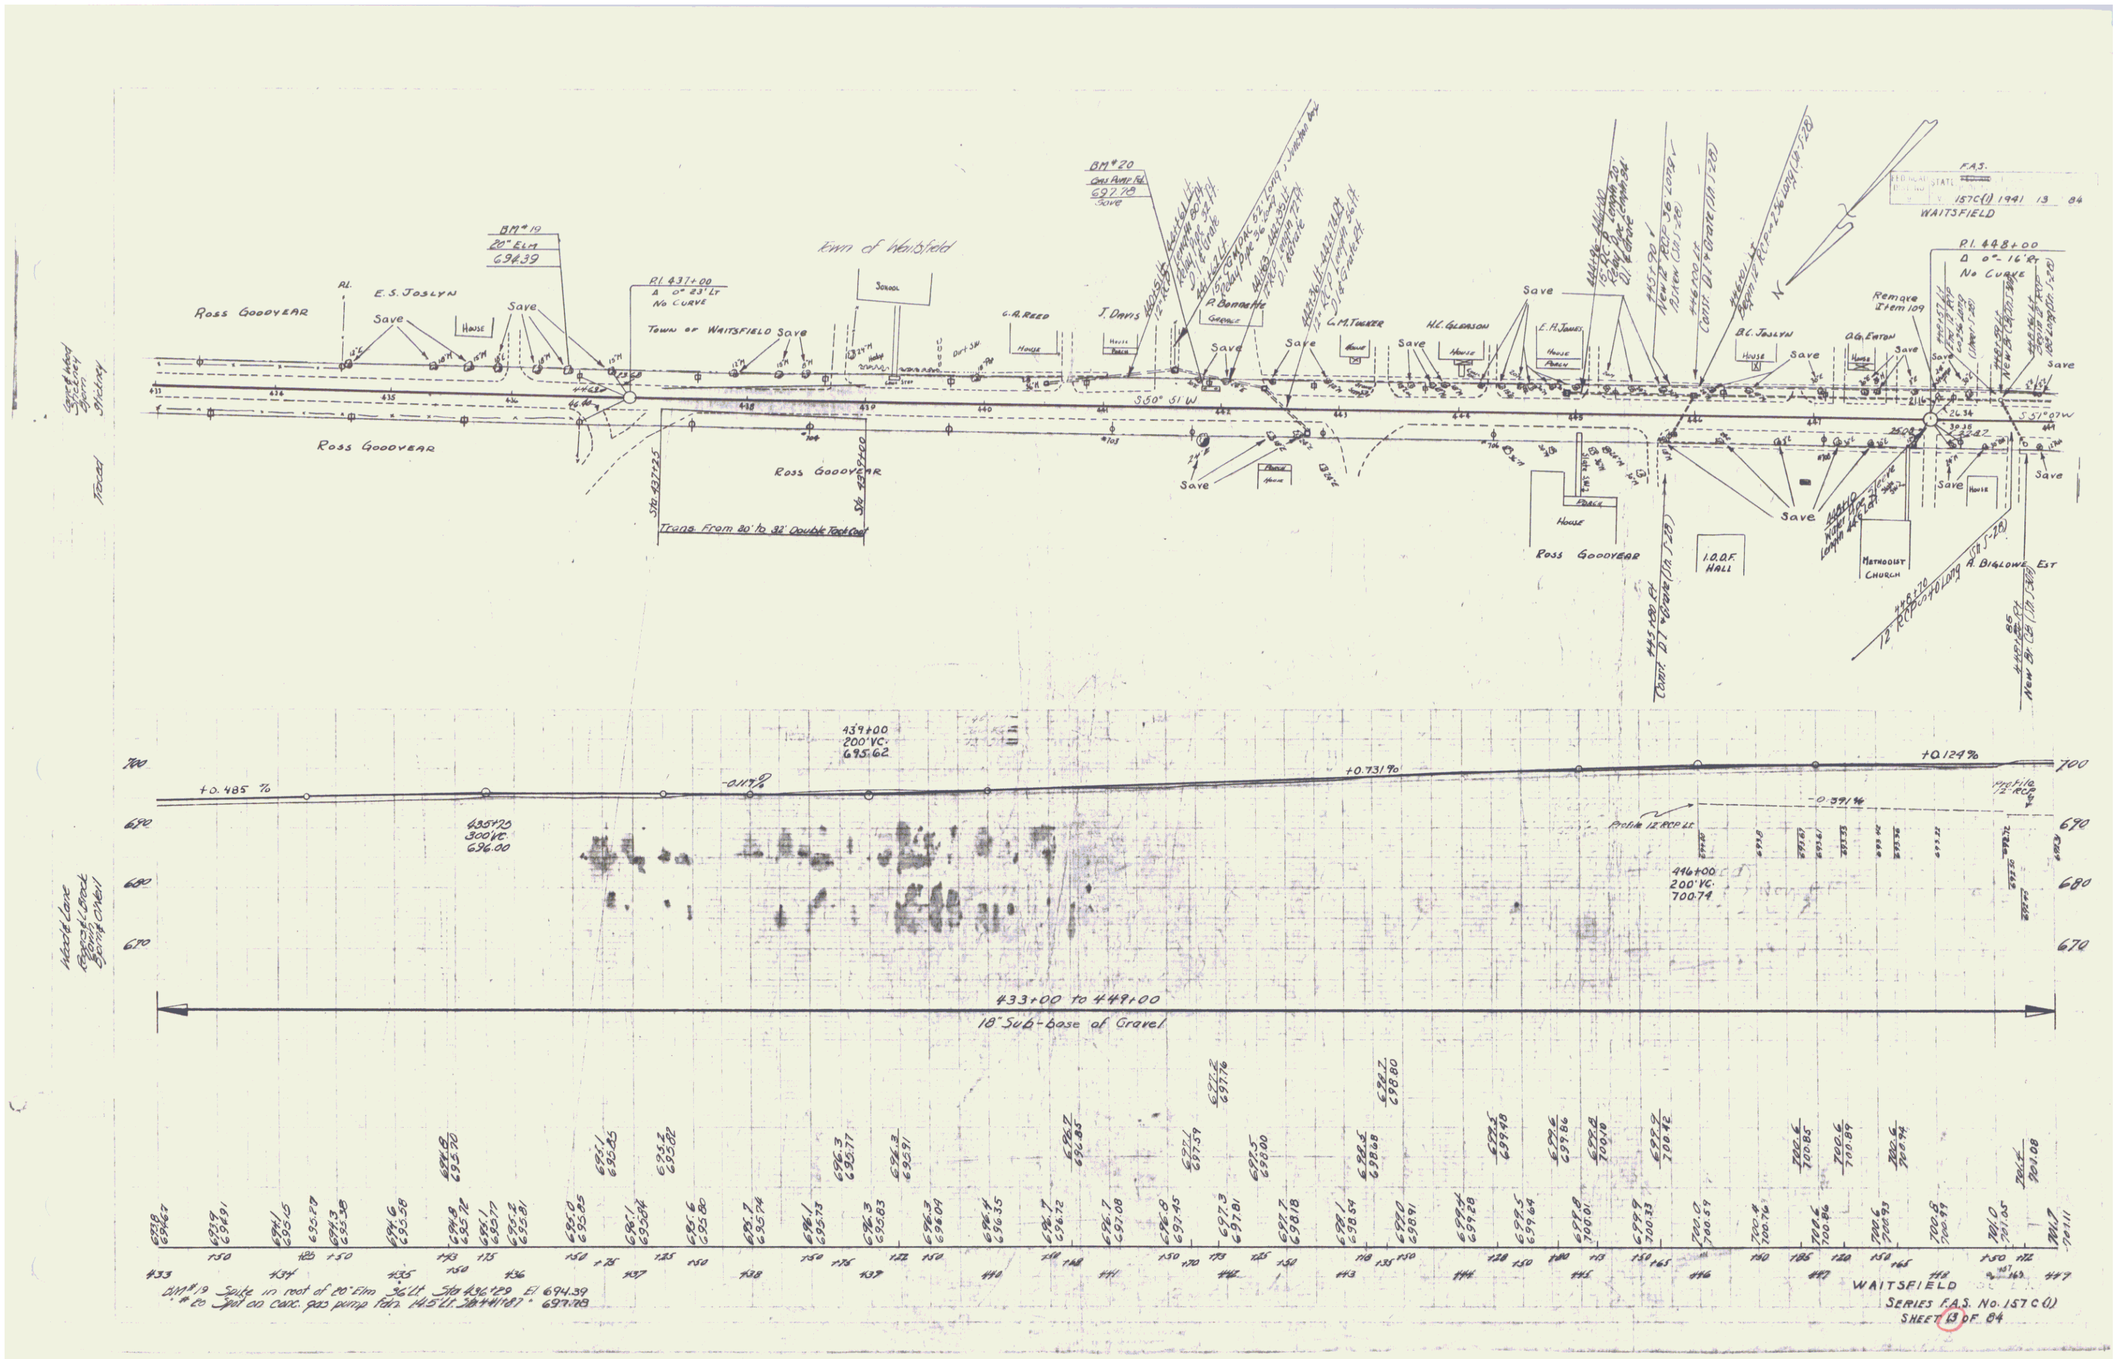
F.A.S.
157C(1) 1941 13 84
WAITSFIELD
Town of Waitsfield
Ross Goodyear
E. S. Joslyn
Town of Waitsfield Save
G. A. Reed
J. Davis
A. Bonaette
L. M. Thayer
H. C. Gleason
E. H. Jones
B. C. Joslyn
G. G. Eaton
Remove Item 109
Trans. From 80' to 32' Double Track Out
I.O.O.F. Hall
Methodist Church
A. Biglowe Est
433+00 to 449+00
18" Sub-base of Gravel
WAITSFIELD
SERIES F.A.S. No. 157 C(1)
SHEET 13 OF 84