F.A.S.
157C(1) 1941 15 84
WAITSFIELD

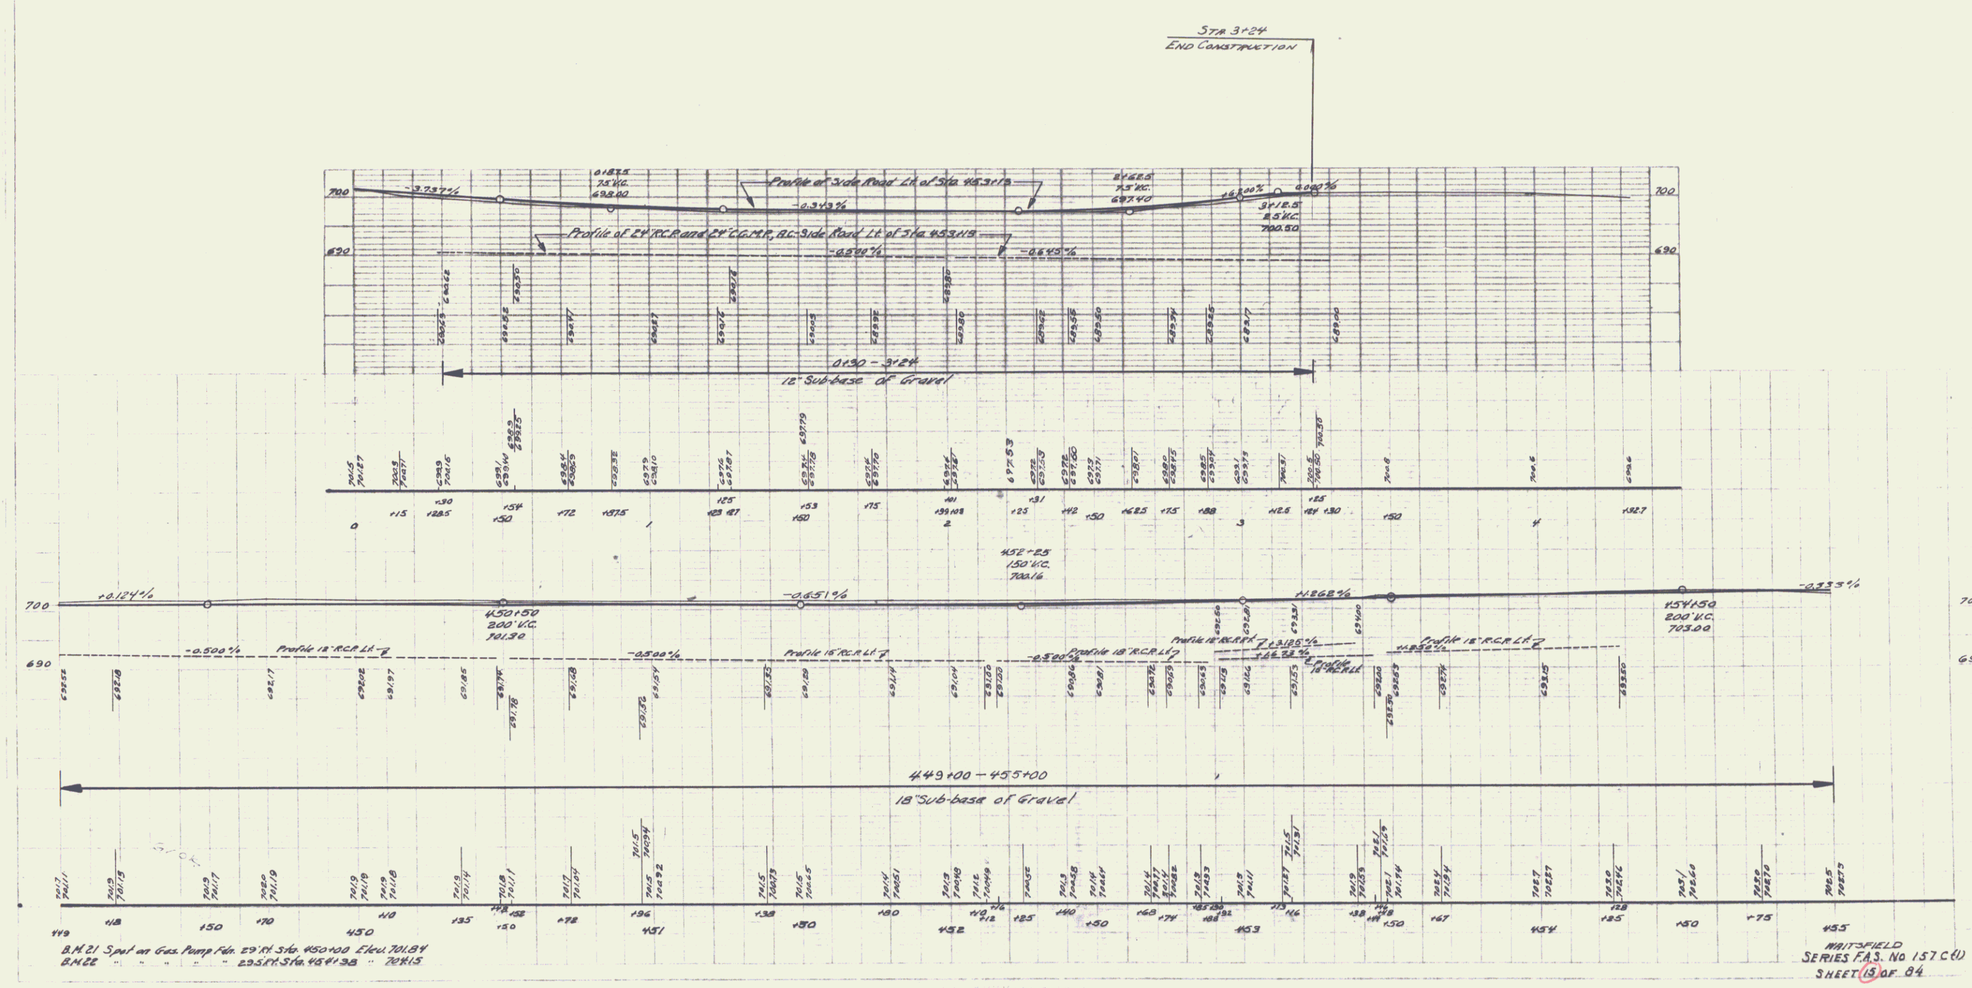

18