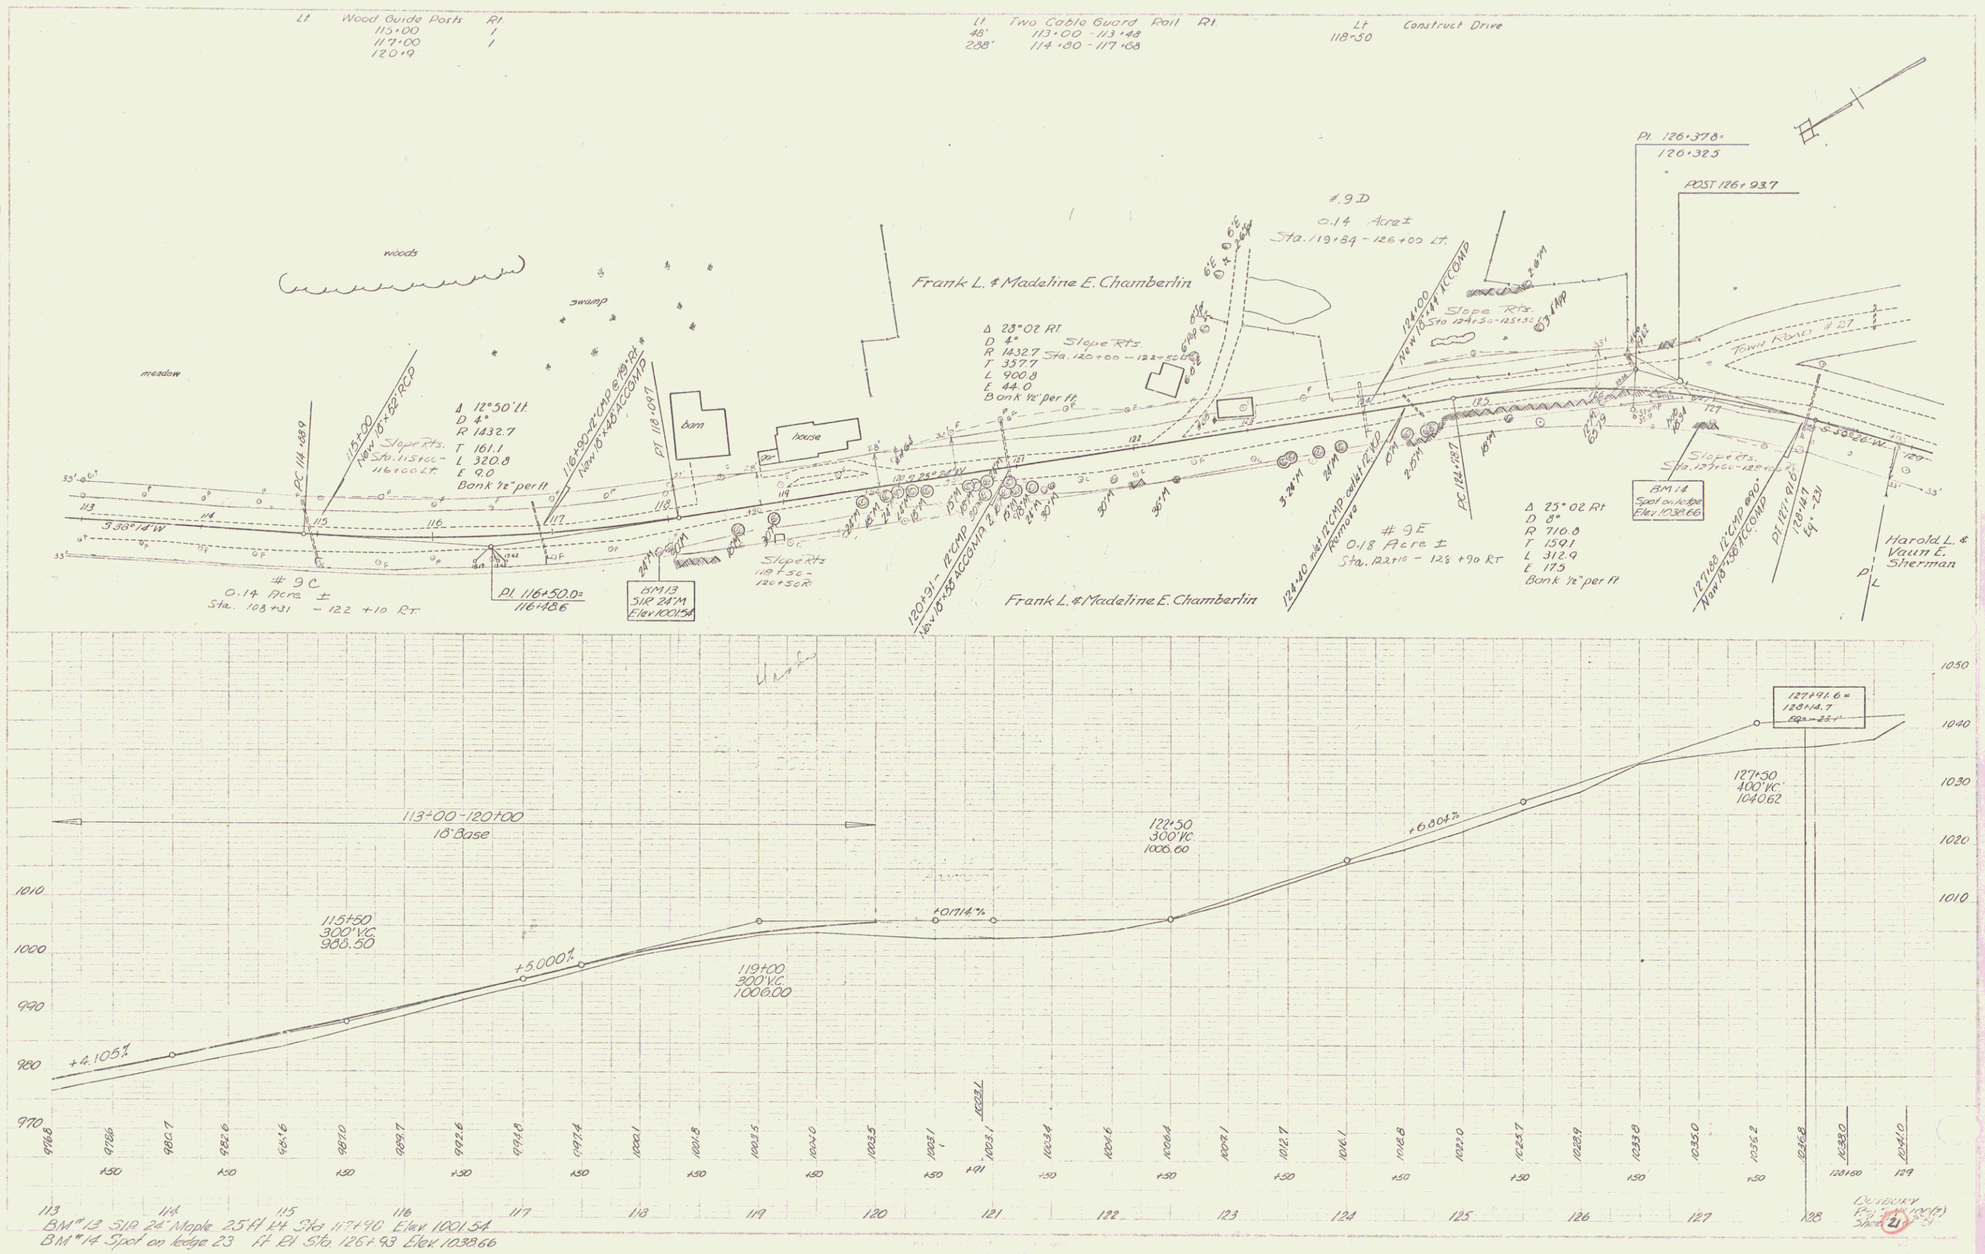

BM #13 SIR 24" Maple 25 ft Rt Sta 117+90 Elev 1001.54
BM #14 Spot on ledge 23 ft Rt Sta 126+93 Elev 1038.66

10