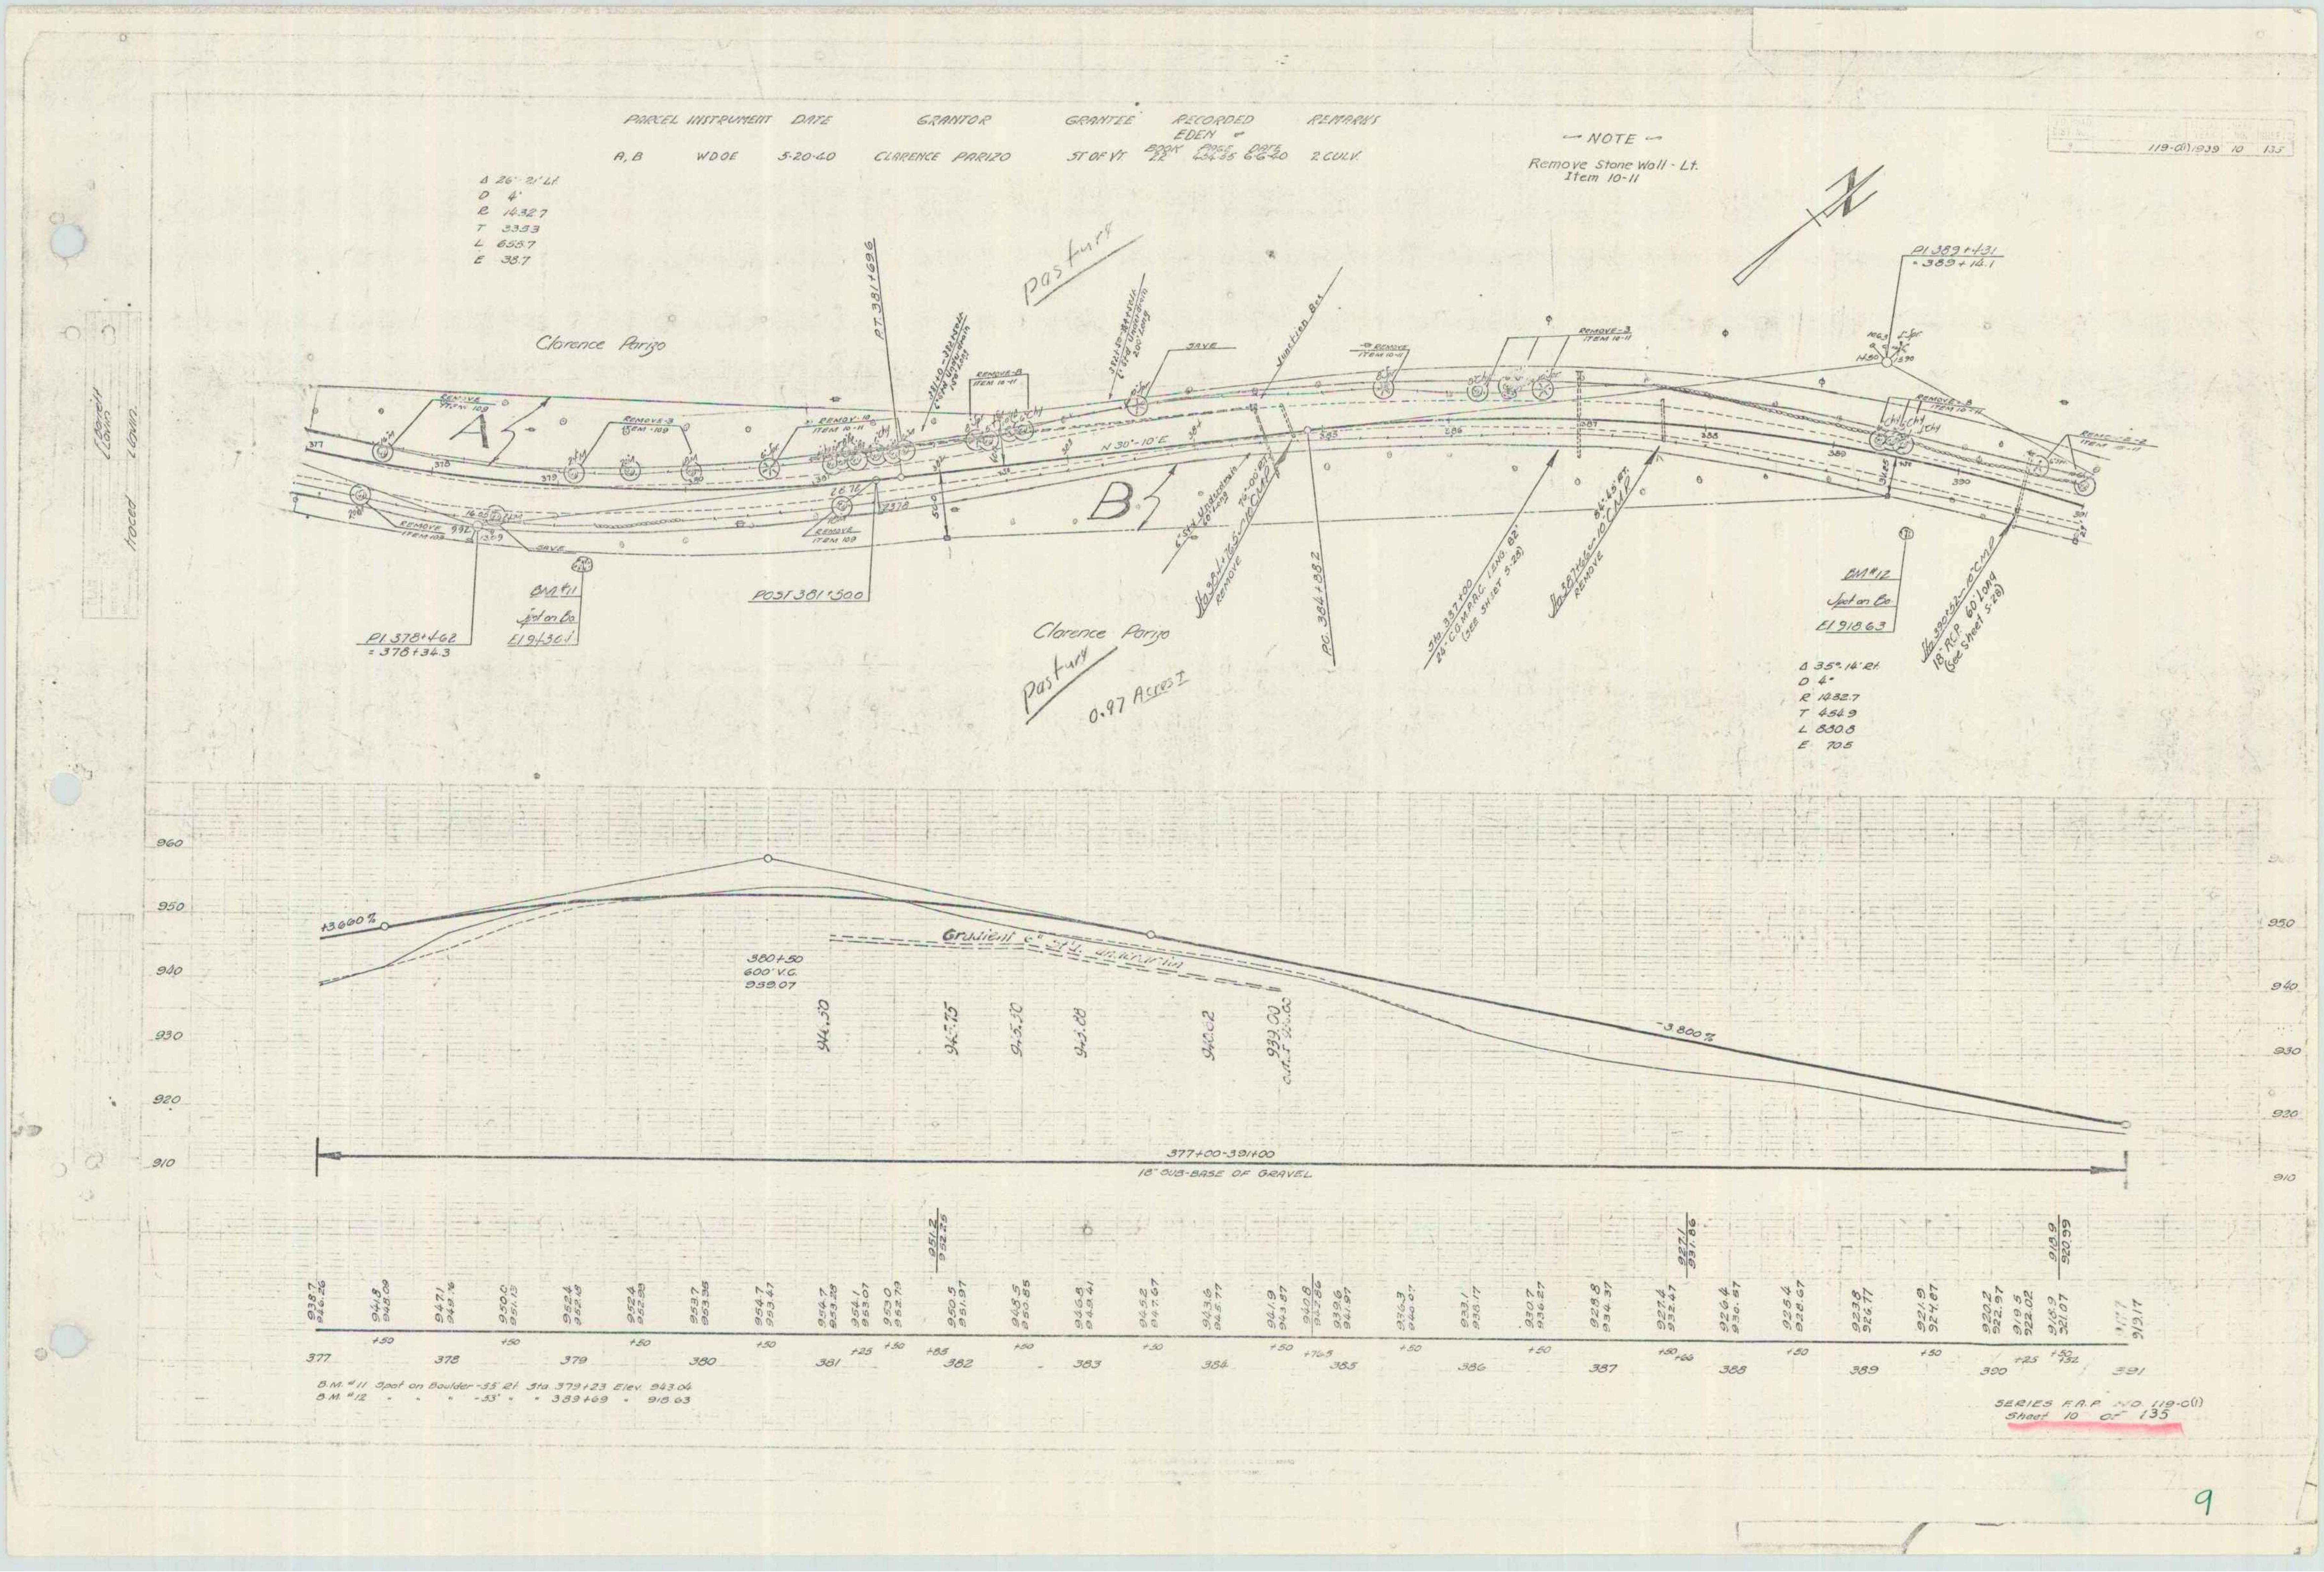
PARCEL INSTRUMENT DATE GRANTOR GRANTEE RECORDED REMARKS
EDEN
BOOK PAGE DATE
A, B WDOE 5-20-40 CLARENCE PARIZO ST OF VT. 22 434-35 6-6-40 2 CULV.
— NOTE —
Remove Stone Wall - Lt.
Item 10-11
119-C(1) 1939 10 135
Δ 26° 21' Lt.
D 4°
R 1432.7
T 335.3
L 655.7
E 38.7
Clarence Parizo
Pasture
P.T. 381+69.6
PI 389+43.1
= 389+14.1
Junction Box
SAVE
REMOVE-3
ITEM 10-11
N 30° 10' E
A
B
PI 378+46.2
= 378+34.3
B.M. #11
Spot on Bo.
El 943.04
POST 381+50.0
PC 384+38.2
B.M. #12
Spot on Bo.
El 918.63
Clarence Parizo
Pasture
0.97 Acres ±
Δ 35° 14' Rt.
D 4°
R 1432.7
T 454.9
L 880.8
E 70.5
960
950
940
930
920
910
+3.690 %
380+50
600' V.C.
938.07
-3.800 %
377+00-391+00
16" SUB-BASE OF GRAVEL
377
378
379
380
381
382
383
384
385
386
387
388
389
390
391
B.M. #11 Spot on Boulder -35' Rt. Sta. 379+23 Elev. 943.04
B.M. #12 " " " -53' " " 389+69 " 918.63
SERIES F.A.P. NO. 119-C(1)
Sheet 10 of 135
9