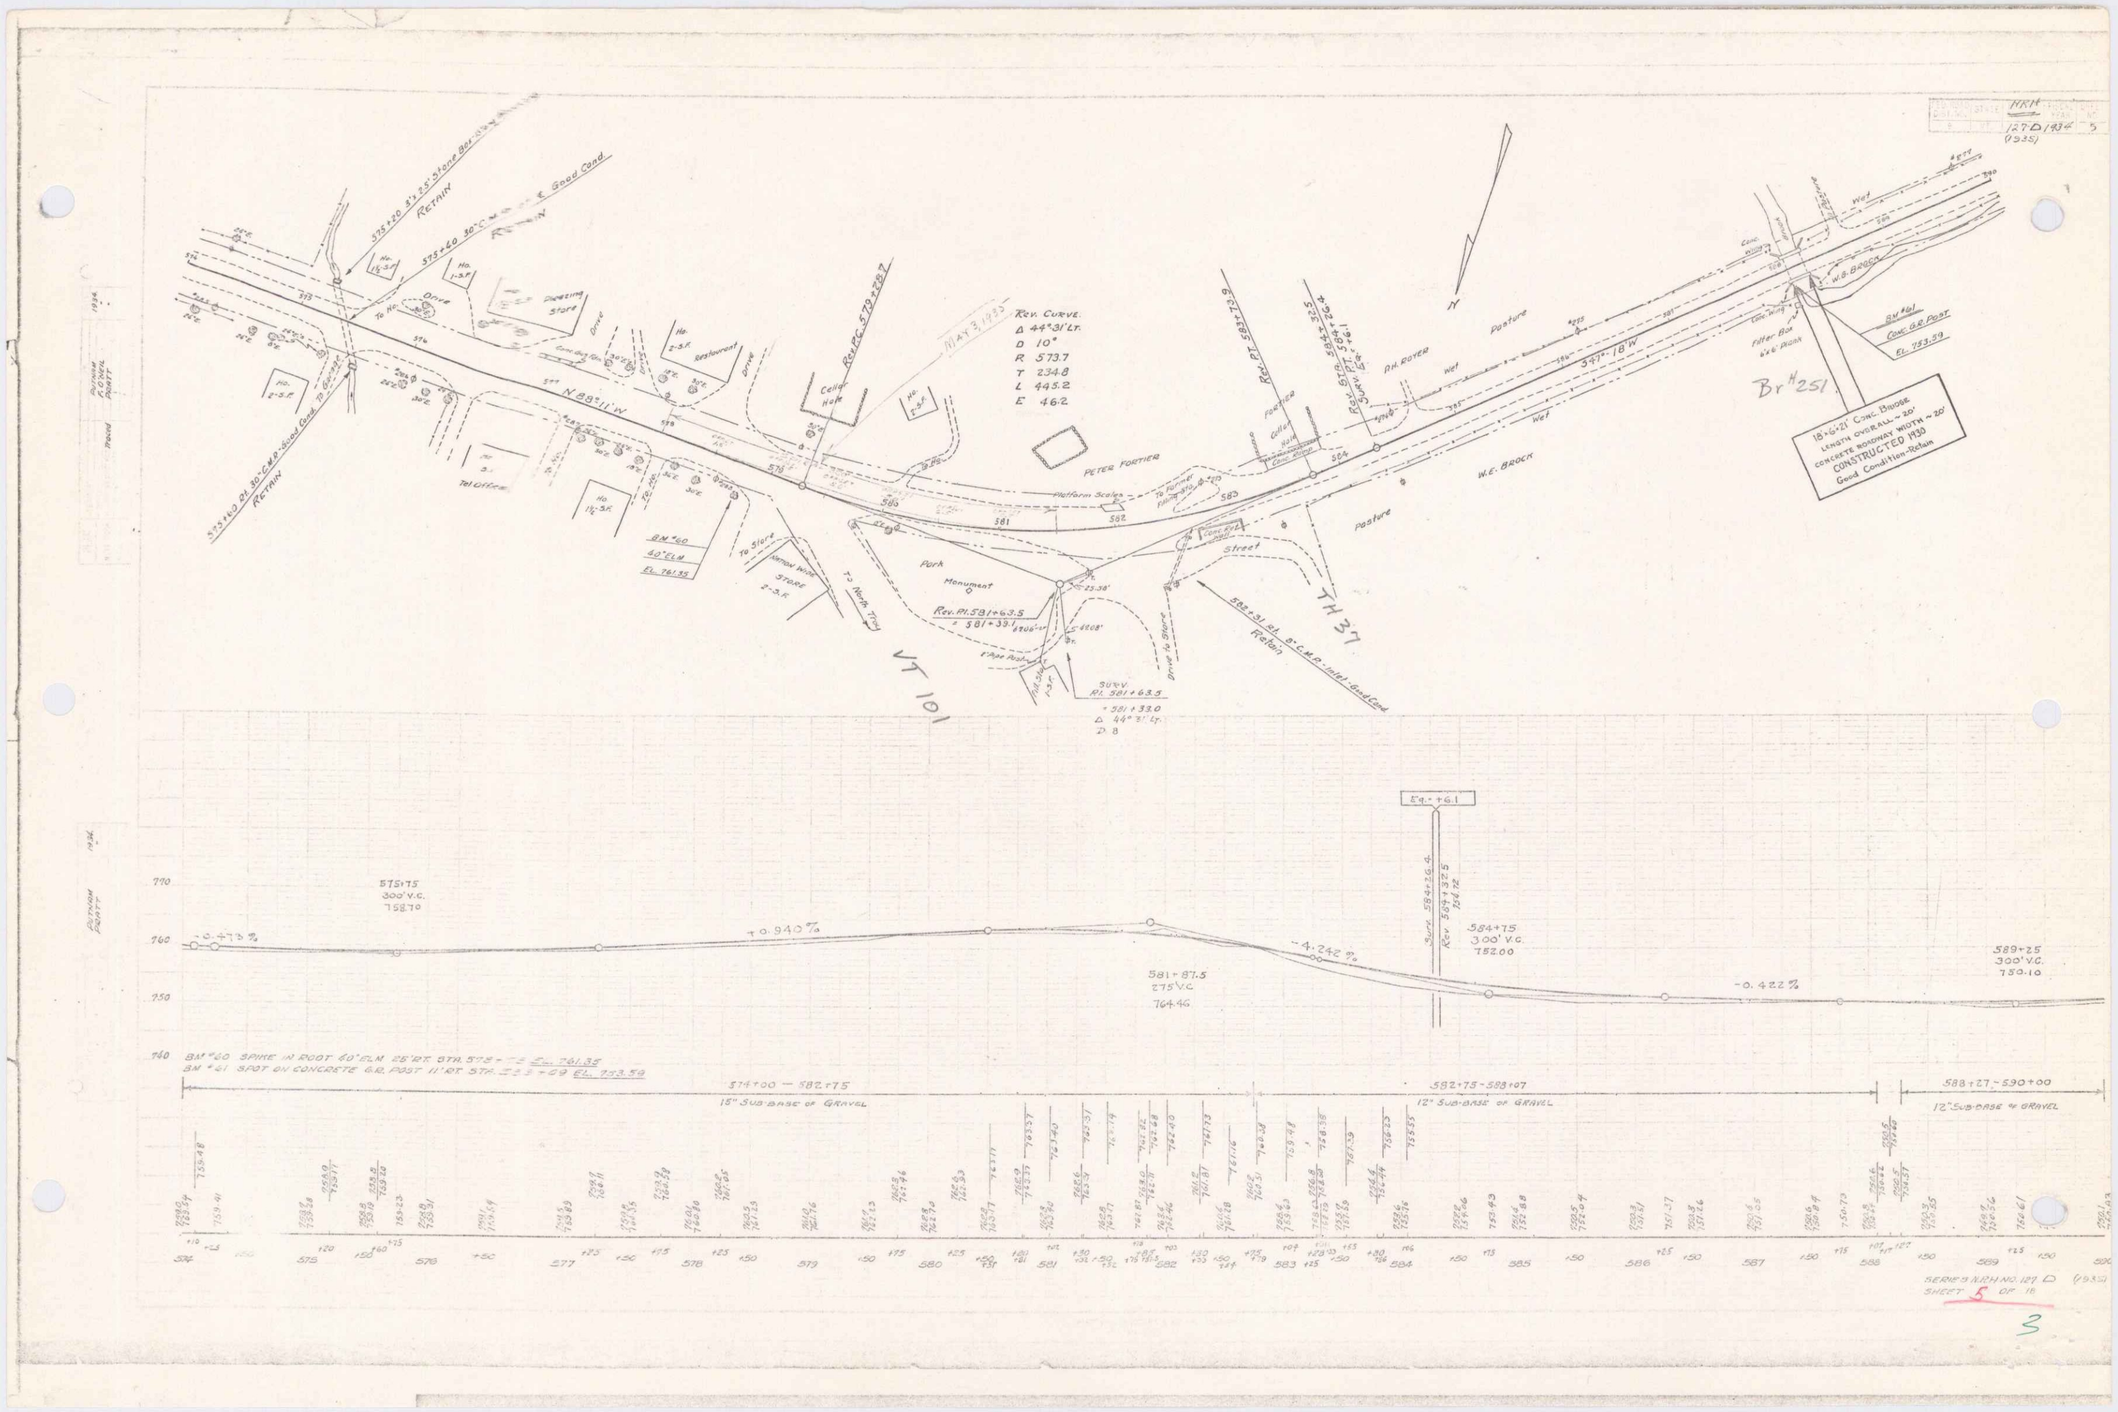
Rev. Curve:
Δ 44°31' Lt.
D 10°
R 573.7
T 234.8
L 445.2
E 46.2
N 88°11' W
S 47°-18' W
PETER FORTIER
W.E. BROCK
P.H. ROYER
Pasture
Park
Monument
Street
Restaurant
Dwelling
Store
Tel Office
Platform Scales
VT 101
TH 37
Br # 251
18'-6"-21' Conc. Bridge
Length overall - 20'
Concrete roadway width - 20'
CONSTRUCTED 1930
Good Condition-Retain
BM #60
60" ELM
EL. 761.35
BM #61
Conc. G.B. Post
EL. 753.59
Rev. Pl. 581+63.5
Survey Pl. 581+63.5
+581+33.0
Δ 44° 31' Lt.
D 8
Sta. 584+76.4
Rev. 584+32.5
724.72
584+75
300' V.C.
752.00
581+87.5
275' V.C.
764.46
575+75
300' V.C.
758.70
589+25
300' V.C.
750.10
+0.940 %
-4.242 %
-0.422 %
574+00 — 582+75
15" Sub-base of gravel
582+75 - 588+07
12" Sub-base of gravel
588+27 - 590+00
12" Sub-base of gravel
Series N.H. No. 127 D (1935)
Sheet 5 of 16