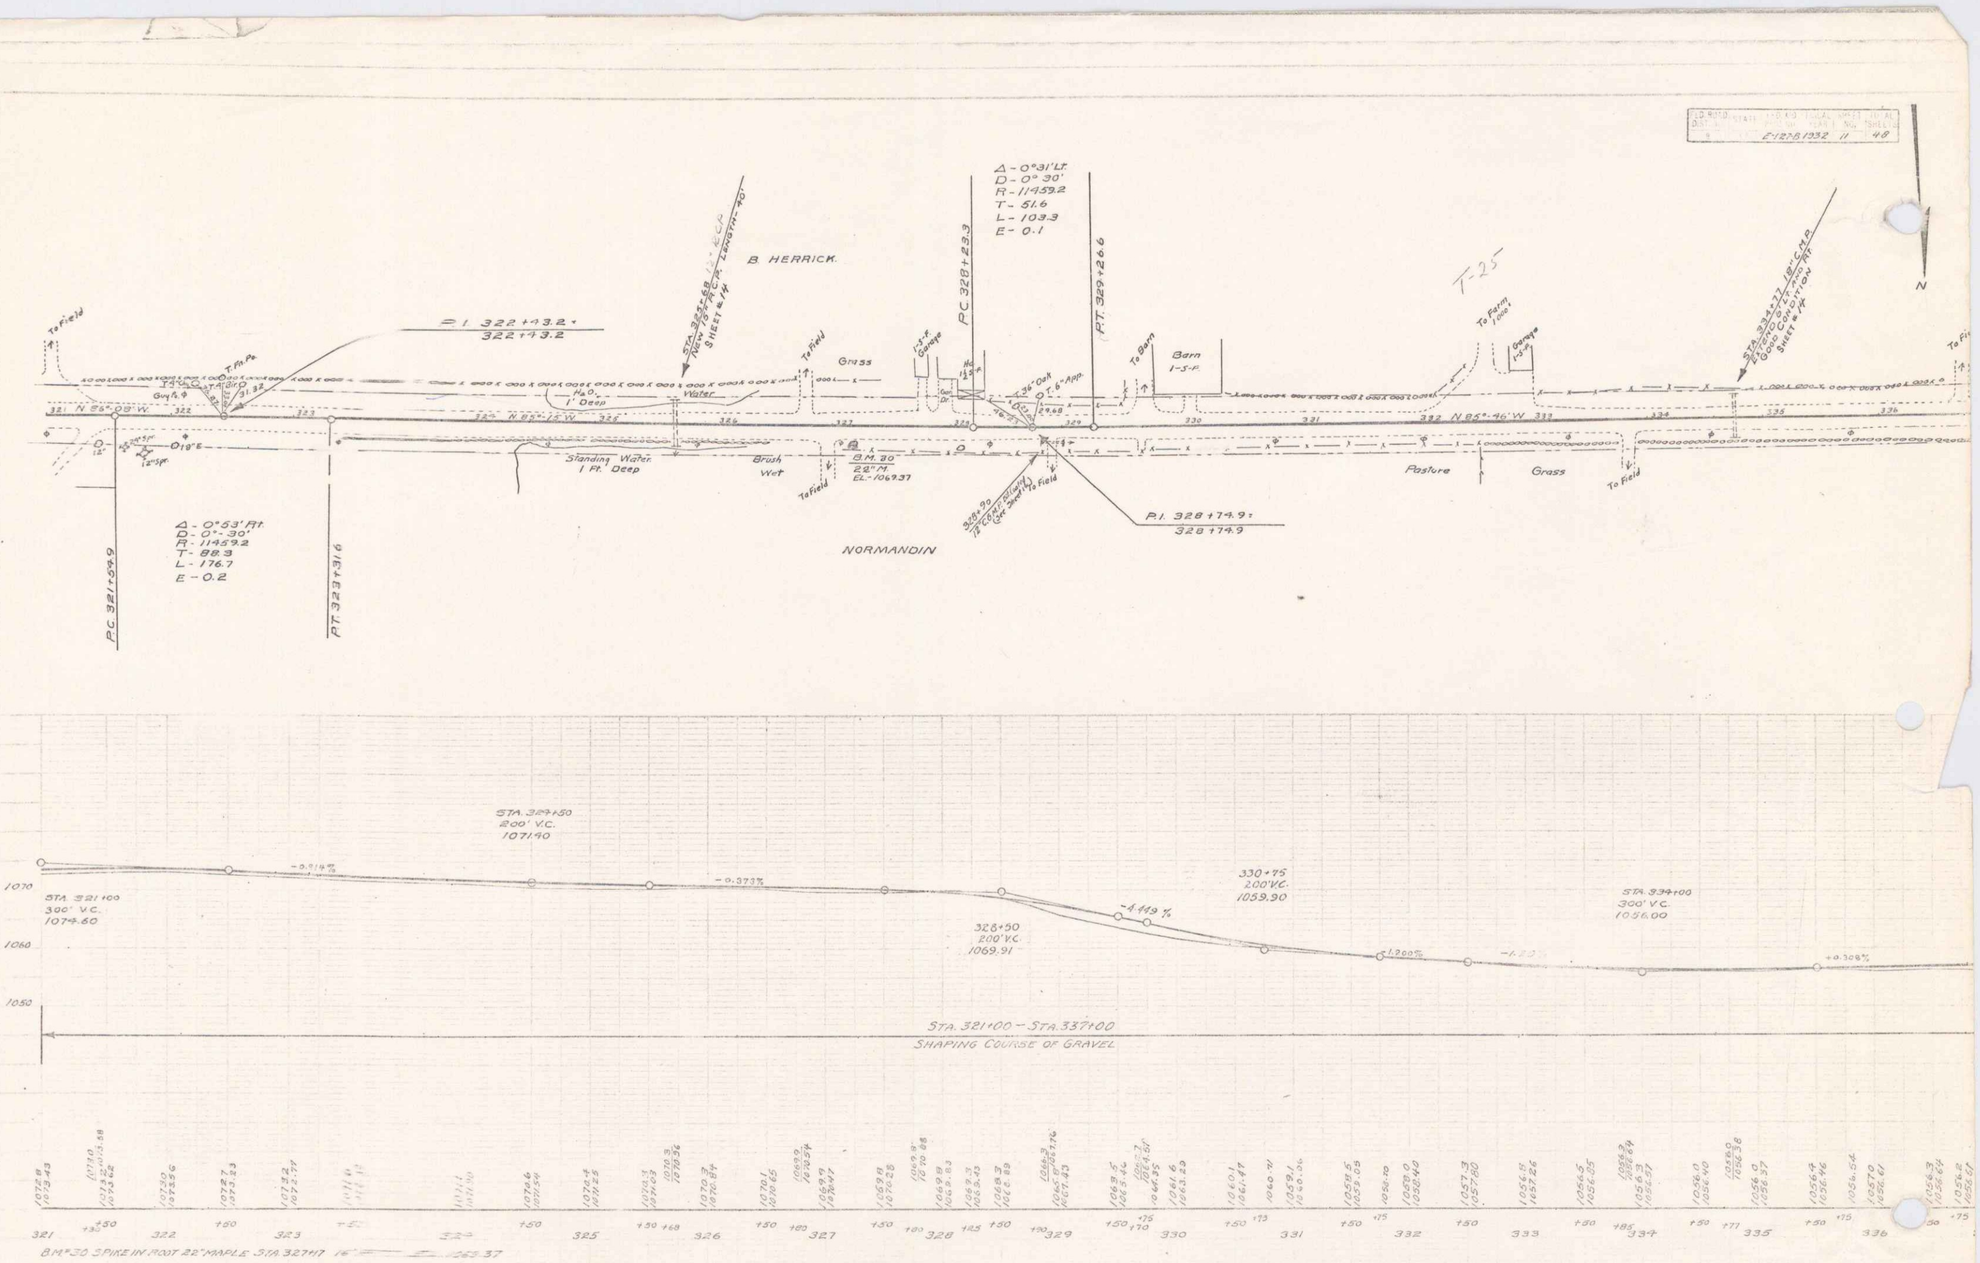
E-127-B 1932 11 48
N
B. HERRICK
NORMANDIN
T-25
P.I. 322+43.2
322+43.2
Δ - 0°31' Lt.
D - 0° 30'
R - 11459.2
T - 51.6
L - 103.3
E - 0.1
P.C. 328+23.9
P.T. 329+26.6
Δ - 0°53' Rt.
D - 0°-30'
R - 11459.2
T - 88.3
L - 176.7
E - 0.2
P.C. 321+54.9
P.T. 323+31.6
P.I. 328+74.9
328+74.9
To Field
Grass
Barn
1-S-P.
To Barn
To Farm Tools
Garage
Standing Water
1 Ft. Deep
Brush
Wet
B.M. 30
22" M.
El.-1069.37
Pasture
Grass
N 85°-09' W.
N 85°-46' W.
STA. 321+00
300' V.C.
1074.60
STA. 327+50
200' V.C.
1071.90
328+50
200' V.C.
1069.91
330+75
200' V.C.
1059.90
STA. 334+00
300' V.C.
1056.00
-0.914%
-0.373%
-4.449%
+0.308%
STA. 321+00 - STA. 337+00
SHAPING COURSE OF GRAVEL
B.M.#30 SPIKE IN ROOT 22" MAPLE STA. 327+17 16" 263.37
SERIES T No. E-127-B
SHEET 11 OF 48

9