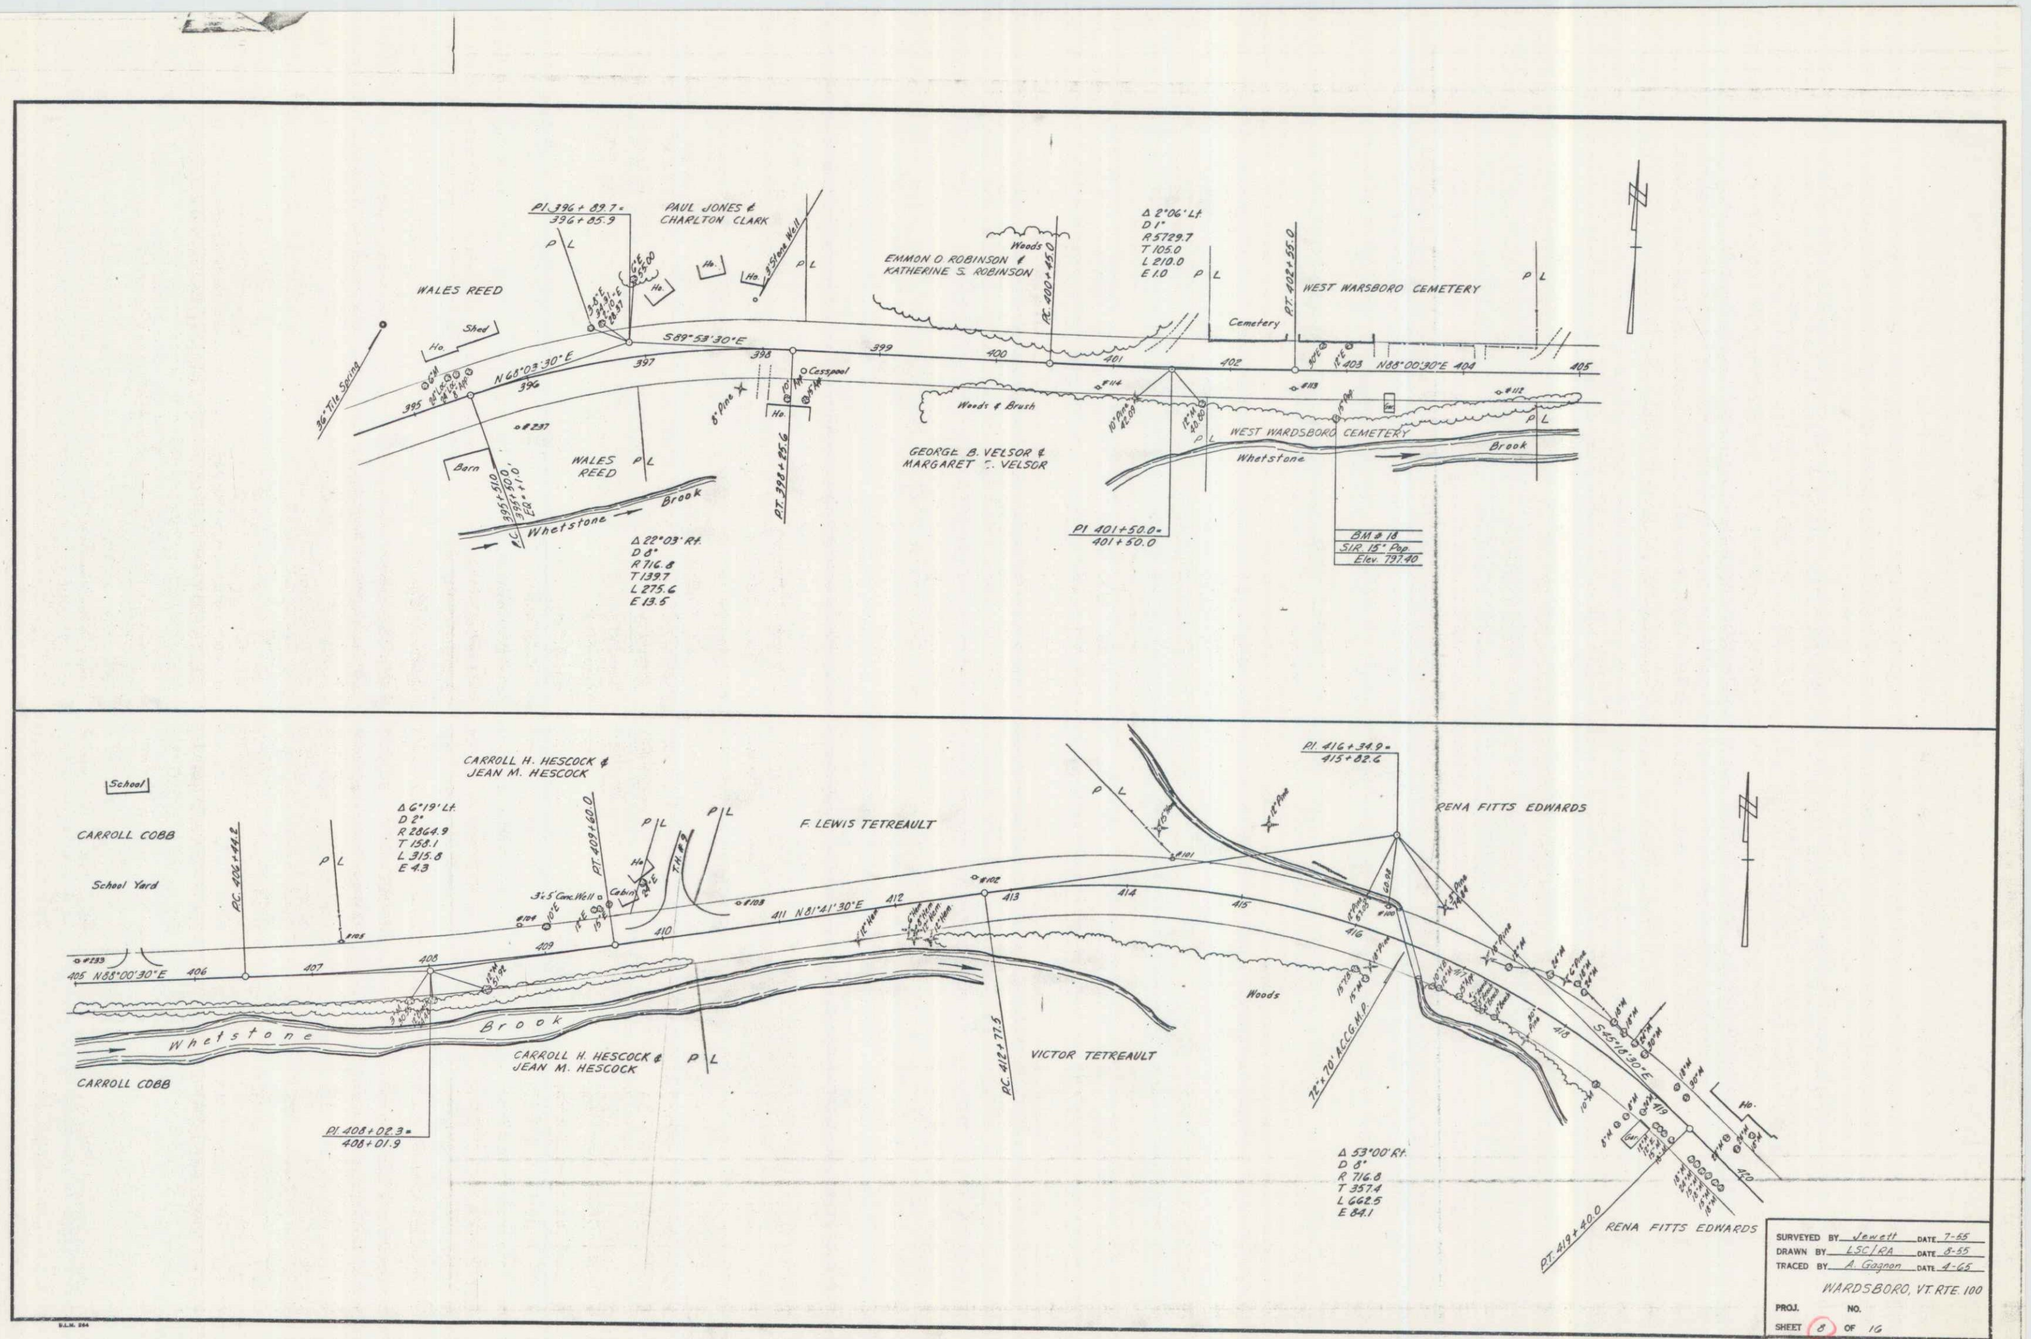
PI 396+89.7=
396+85.9
PAUL JONES &
CHARLTON CLARK
WALES REED
Shed
Ho.
36" Tile Spring
S89°59'30"E
N68°03'30"E
395
396
397
398
399
400
401
402
403
N88°00'30"E
404
405
Cesspool
8" Pine
Barn
WALES REED
Whetstone
Brook
PT 398+85.6
Δ 28°03' Rt.
D 8°
R 716.8
T 139.7
L 275.6
E 13.5
EMMON O. ROBINSON &
KATHERINE S. ROBINSON
Woods
PC 400+45.0
Woods & Brush
GEORGE B. VELSOR &
MARGARET S. VELSOR
Δ 2°06' Lt.
D 1°
R 5729.7
T 105.0
L 210.0
E 1.0
PT 402+55.0
WEST WARDSBORO CEMETERY
Cemetery
WEST WARDSBORO CEMETERY
Whetstone
Brook
PI 401+50.0=
401+50.0
BM # 18
SIR 15" Pap.
Elev. 797.40
School
CARROLL COBB
School Yard
CARROLL COBB
Δ 6°19' Lt.
D 2°
R 2864.9
T 158.1
L 315.8
E 4.3
PC 406+44.2
CARROLL H. HESCOCK &
JEAN M. HESCOCK
PT 409+60.0
Cabin
F. LEWIS TETREAULT
N81°41'30"E
405 N88°00'30"E
406
407
408
409
410
411
412
413
414
415
416
417
418
419
420
Whetstone
Brook
CARROLL H. HESCOCK &
JEAN M. HESCOCK
PI 408+02.3=
408+01.9
PC 412+77.5
VICTOR TETREAULT
Woods
PI 416+34.9=
415+82.6
RENA FITTS EDWARDS
76"± 70' ACCG. MP.
S45°10'30"E
Δ 53°00' Rt.
D 8°
R 716.8
T 357.4
L 662.5
E 84.1
PT 419+40.0
RENA FITTS EDWARDS
SURVEYED BY Jewett DATE 7-65
DRAWN BY LSC/RA DATE 8-65
TRACED BY A. Gagnon DATE 4-66
WARDSBORO, VT. RTE. 100
PROJ. NO.
SHEET 8 OF 16

9