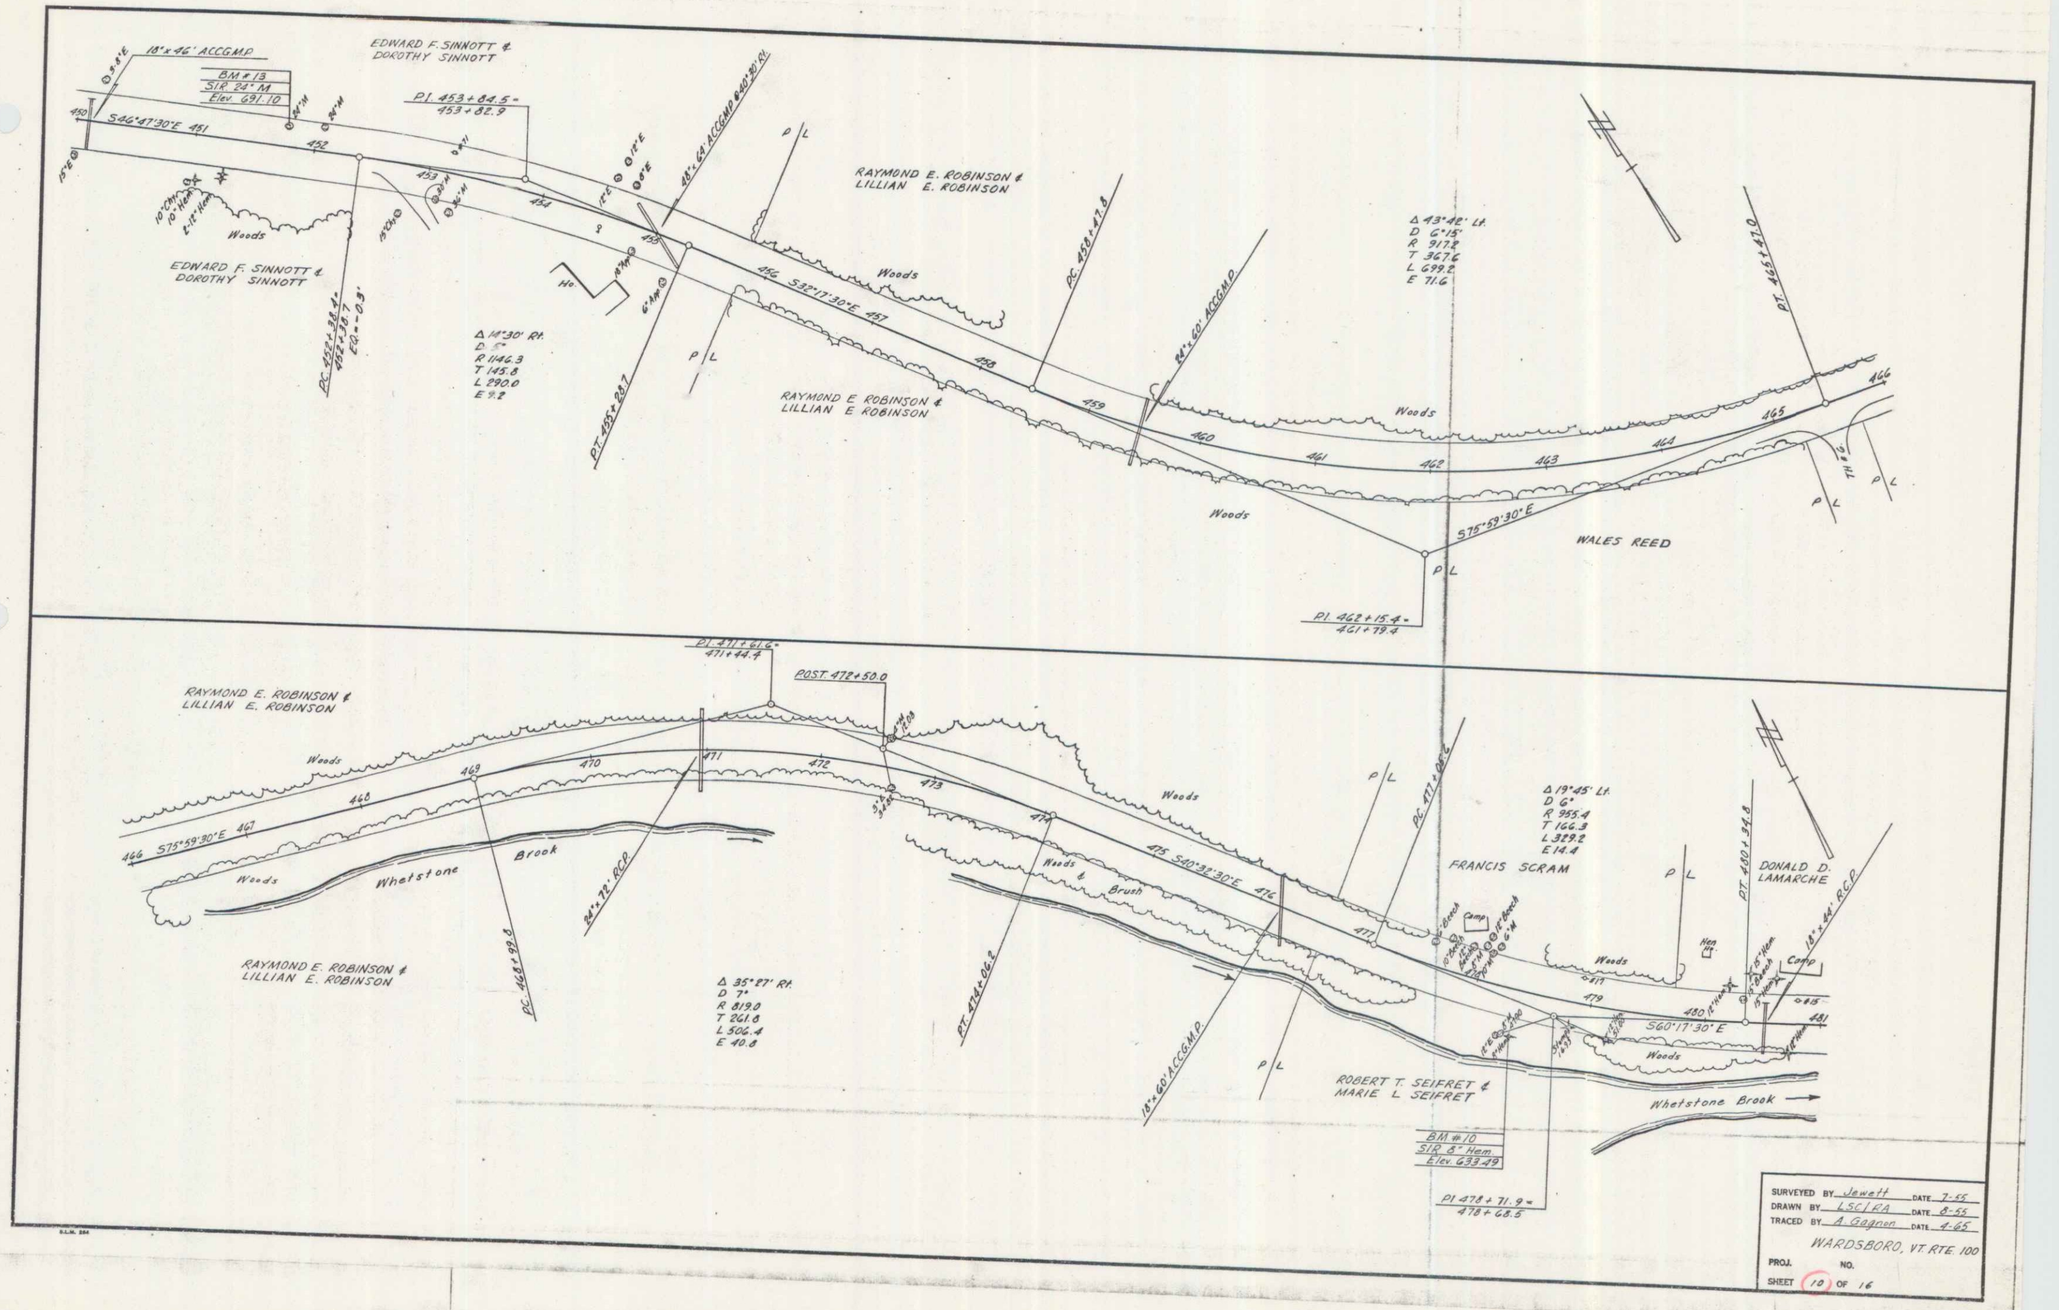
18"x46' ACCGMP
BM #13
SIR 24" M
Elev 691.10
EDWARD F. SINNOTT &
DOROTHY SINNOTT
PI 453+84.5 =
453+82.9
S46°47'30"E
Woods
EDWARD F. SINNOTT &
DOROTHY SINNOTT
PC 455+38.4 =
452+38.7
EQ = -0.3'
Δ 14°30' Rt.
D 5°
R 1146.3
T 145.8
L 290.0
E 9.2
PT 459+28.7
48"x 62' ACCGMP
RAYMOND E. ROBINSON &
LILLIAN E. ROBINSON
S32°17'30"E
PC 458+47.8
84"x 60' ACCGMP
RAYMOND E ROBINSON &
LILLIAN E ROBINSON
Woods
Δ 43°42' Lt.
D 6°15'
R 917.8
T 367.6
L 699.2
E 71.6
PT 465+47.0
S75°59'30"E
WALES REED
PI 462+15.4 =
461+79.4
PI 471+61.6 =
471+44.4
POST 472+50.0
RAYMOND E. ROBINSON &
LILLIAN E. ROBINSON
Whetstone Brook
84"x 72' RCP
PC 469+99.8
RAYMOND E. ROBINSON &
LILLIAN E. ROBINSON
Δ 35°27' Rt.
D 7°
R 819.0
T 261.8
L 506.4
E 40.8
PT 474+66.8
18"x 60' ACCGMP
S40°32'30"E
Woods & Brush
PC 473+86.6
FRANCIS SCRAM
Δ 19°45' Lt.
D 6°
R 955.4
T 166.3
L 329.2
E 14.4
PT 480+34.8
DONALD D.
LAMARCHE
18"x 44' RCP
S60°17'30"E
ROBERT T. SEIFRET &
MARIE L SEIFRET
Whetstone Brook
BM #10
SIR 8" Hem
Elev 633.49
PI 478+71.9 =
478+68.5
SURVEYED BY Jewett DATE 7-55
DRAWN BY LSC/RA DATE 8-55
TRACED BY A. Gagnon DATE 4-65
WARDSBORO, VT. RTE. 100
PROJ. NO.
SHEET 10 OF 16

11