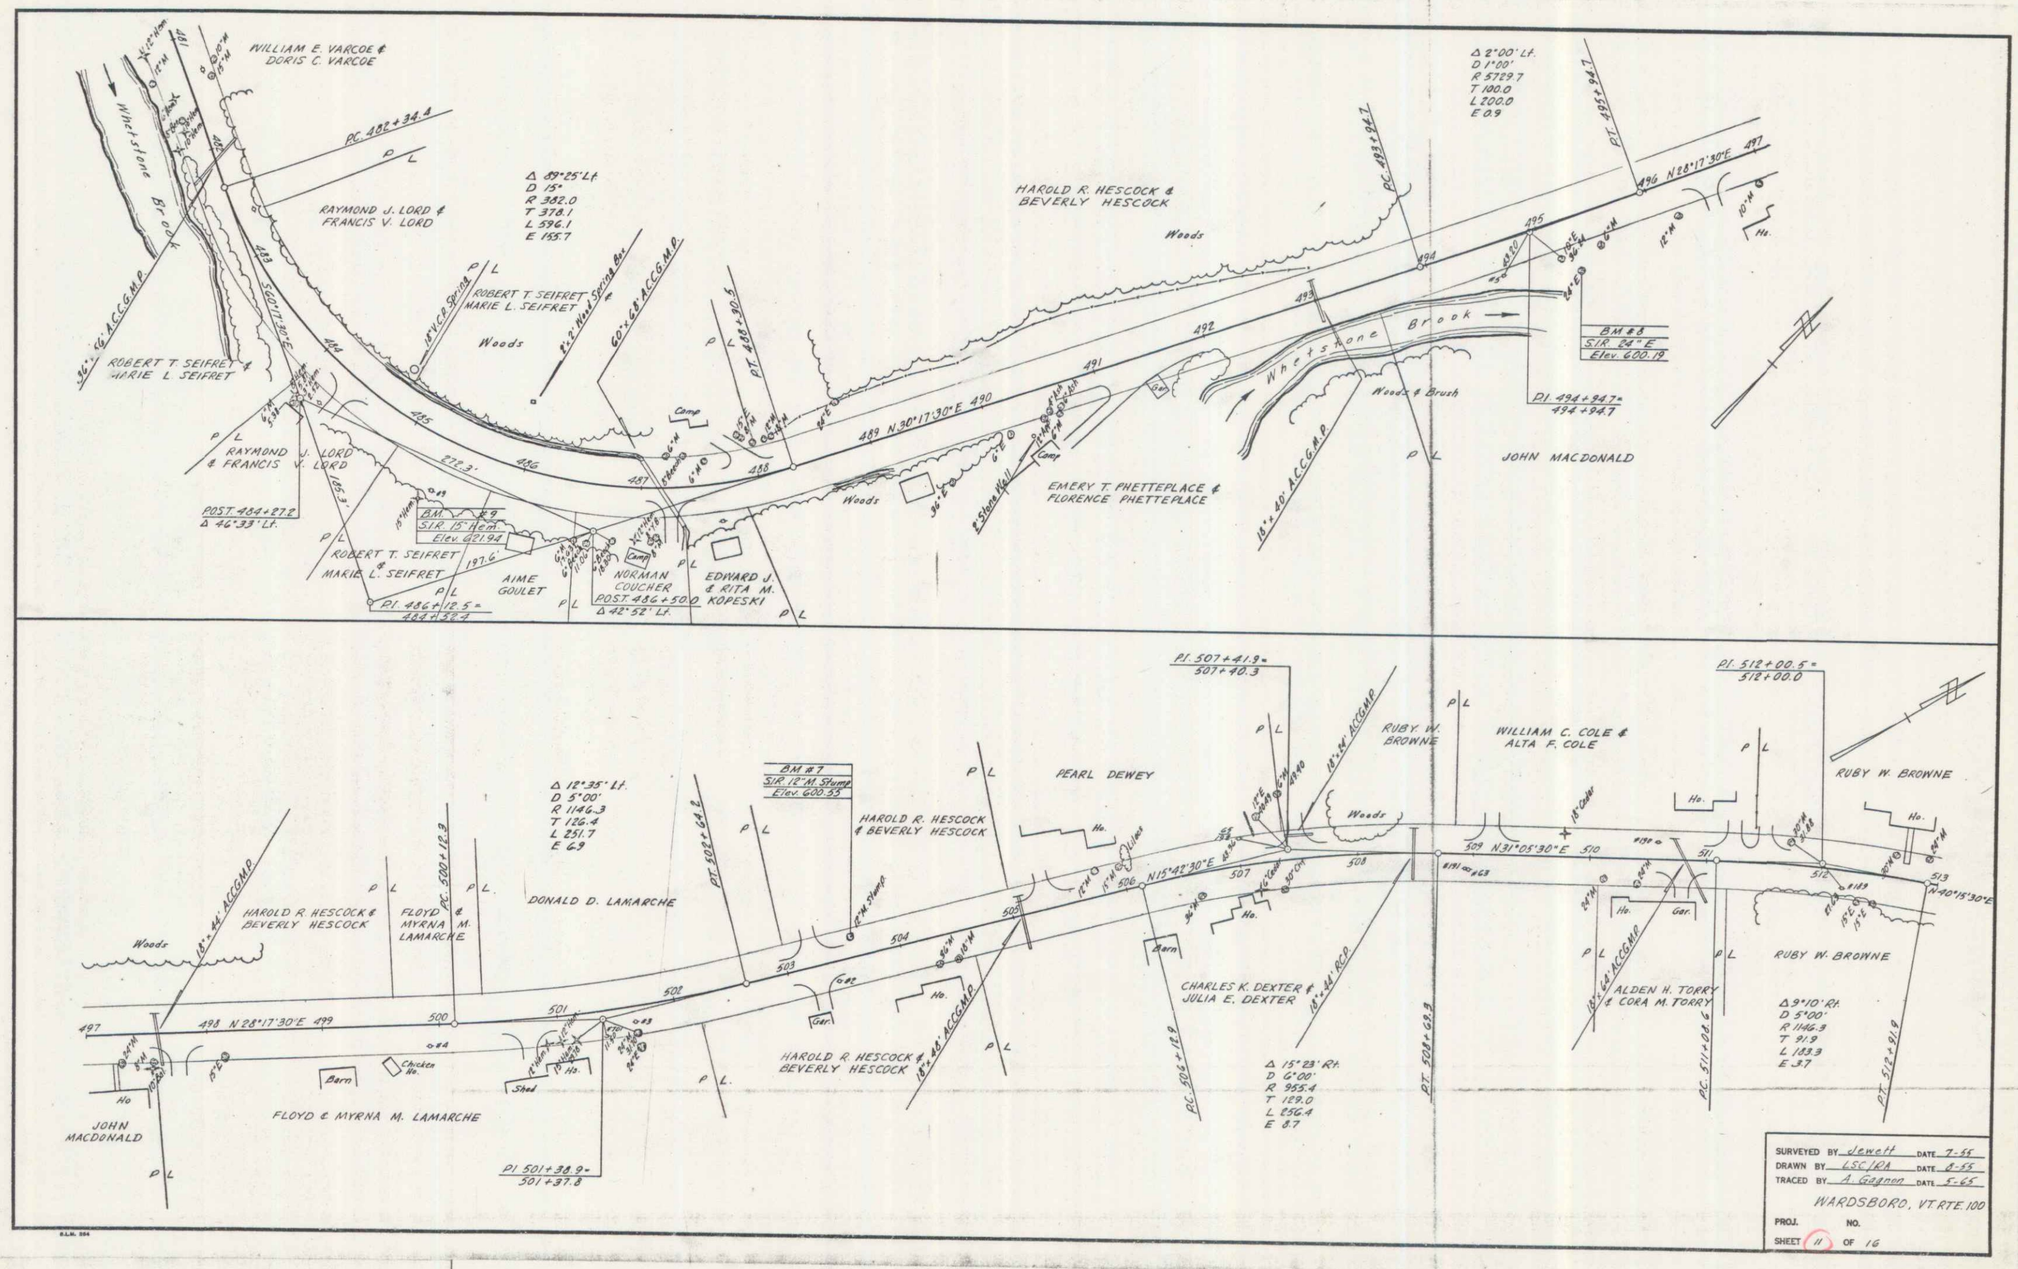
WILLIAM E. VARCOE & DORIS C. VARCOE
Whetstone Brook
PC 486+34.4
RAYMOND J. LORD & FRANCIS V. LORD
Δ 89°25' Lt.
D 15°
R 382.0
T 378.1
L 576.1
E 195.7
ROBERT T. SEIFRET & MARIE L. SEIFRET
Woods
HAROLD R. HESCOCK & BEVERLY HESCOCK
Woods
Δ 2°00' Lt.
D 1°00'
R 5729.7
T 100.0
L 200.0
E 0.9
PT 495+94.7
N 28°17'30"E
Whetstone Brook
BM #8
S.I.R. 24" E
Elev. 600.19
Woods & Brush
JOHN MACDONALD
EMERY T. PHETTEPLACE & FLORENCE PHETTEPLACE
POST 484+27.8
Δ 46°33' Lt.
BM #9
S.I.R. 15" Acm.
Elev. 621.94
AIME GOULET
NORMAN COUCHER
POST 486+50.0
Δ 42°52' Lt.
EDWARD J. & RITA M. KOPESKI
PI 486+12.5 =
484+34.4
N 30°17'30"E
PI 494+94.7 =
494+94.7
PI 507+41.9 =
507+40.3
RUBY W. BROWNE
WILLIAM C. COLE & ALTA F. COLE
PI 512+00.5 =
512+00.0
RUBY W. BROWNE
Δ 12°35' Lt.
D 5°00'
R 1146.3
T 126.4
L 251.7
E 6.9
BM #7
S.I.R. 12" M. Stump
Elev. 600.55
PEARL DEWEY
HAROLD R. HESCOCK & BEVERLY HESCOCK
HAROLD R. HESCOCK & BEVERLY HESCOCK
FLOYD & MYRNA M. LAMARCHE
DONALD D. LAMARCHE
N 15°42'30"E
CHARLES K. DEXTER & JULIA E. DEXTER
Δ 15°23' Rt.
D 6°00'
R 955.4
T 129.0
L 256.4
E 8.7
N 31°05'30"E
ALDEN H. TORRY & CORA M. TORRY
RUBY W. BROWNE
Δ 9°10' Rt.
D 5°00'
R 1146.3
T 91.9
L 183.3
E 3.7
N 40°15'30"E
N 28°17'30"E
JOHN MACDONALD
FLOYD & MYRNA M. LAMARCHE
PI 501+38.9 =
501+37.8
SURVEYED BY Jewett DATE 7-65
DRAWN BY LSC/RA DATE 8-65
TRACED BY A. Gagnon DATE 5-66
WARDSBORO, VT. RTE. 100
PROJ. NO.
SHEET 11 OF 16

12