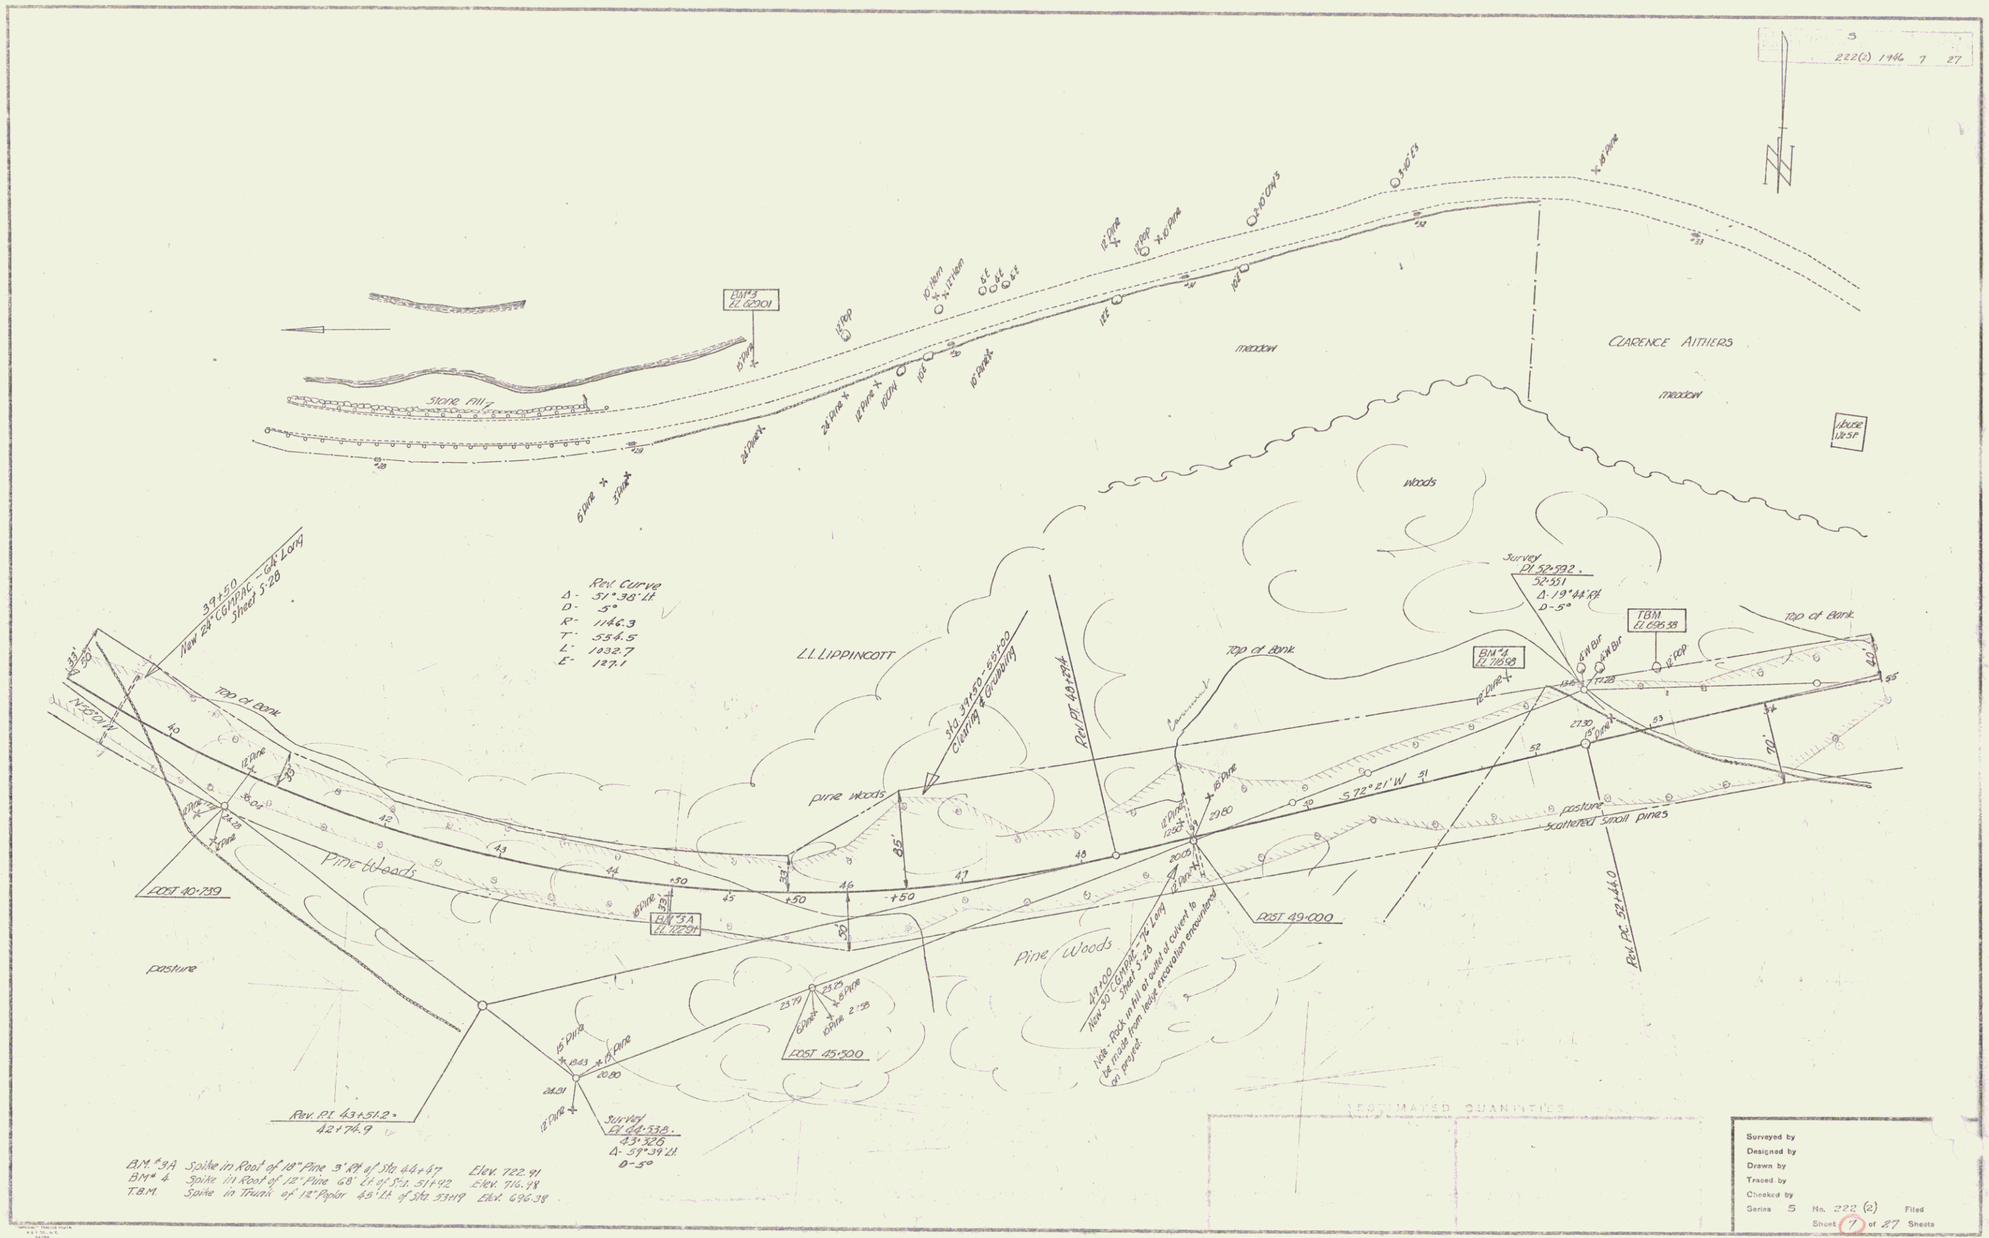
5
222(2) 1946 7 27
Stone Mill
EL 1293.1
meadow
CLARENCE AITHERS
meadow
House
Woods
Survey
Pl 52-592.
52-551
Δ-19°44'Rt
D-5°
TBM
EL 696.38
Top of Bank
BM #4
EL 716.98
L.L. LIPPINCOTT
Rev. Curve
Δ- 57°38'Lt
D- 5°
R- 1146.3
T- 554.5
L- 1032.7
E- 127.1
39+50
New 28" CONPAC - 64' Long
Sheet 5-28
Top of Bank
Pine Woods
pine woods
Pine Woods
pasture
pasture
scattered small pines
S 72°21' W
POST 40+739
POST 45+500
POST 49+000
BM #3A
EL 722.91
Rev. Pl. 43+51.2 =
42+74.9
Survey
Pl 44-538.
43-326
Δ- 57°39'Lt
D-50
Rev. Pl. 52+44.0
Rev. Pl. 49+92.4
Note - Rock in fill or built as culvert to be made from rocks encountered on project.
BM #3A Spike in Root of 18" Pine 3' Rt of Sta 44+47 Elev. 722.91
BM # 4 Spike in Root of 12" Pine 68' Lt of Sta. 51+92 Elev. 716.98
T.B.M. Spike in Trunk of 12" Poplar 45' Lt of Sta 53+19 Elev. 696.38
ESTIMATED QUANTITIES
Surveyed by
Designed by
Drawn by
Traced by
Checked by
Series 5 No. 222 (2) Filed
Sheet 7 of 27 Sheets
JAMAICA

5