FED. ROAD DIST. NO.	STATE	N.R.H. PROJ. NO.	FISCAL YEAR	SHEET NO.	TOTAL SHEETS
9	VT.	98D	1933	19	62

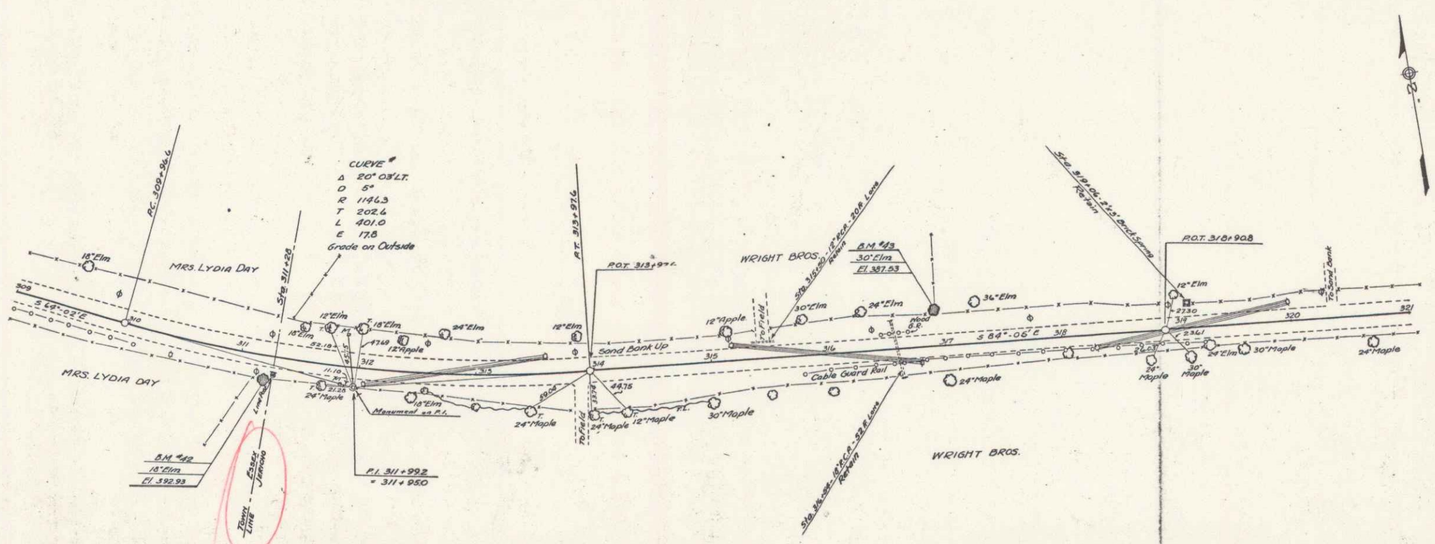
CURVE #
Δ 20° 03' LT.
D 5°
R 1146.3
T 202.6
L 401.0
E 17.8
Grade on Outside
P.C. 309+56.6
P.T. 313+97.6
P.O.T. 318+97 r.
P.O.T. 318+90.8
MRS. LYDIA DAY
WRIGHT BROS.
Sand Bank Up
Cable Guard Rail
B.M. #42
18" Elm
El 392.93
B.M. #43
30" Elm
P.I. 311+99.2
= 311+95.0
S 64°-02' E
S 64°-06' E
