
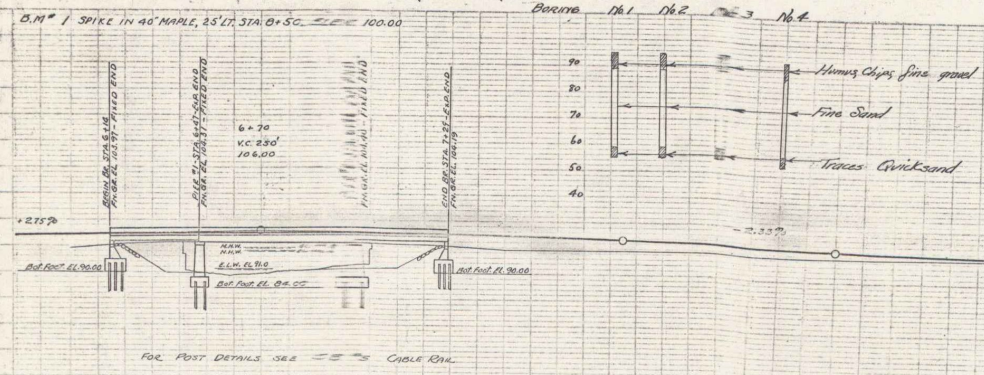


CULVERT REQUIRED  
 Left Sta. 9+40 15' Cur. Half Length 16'  


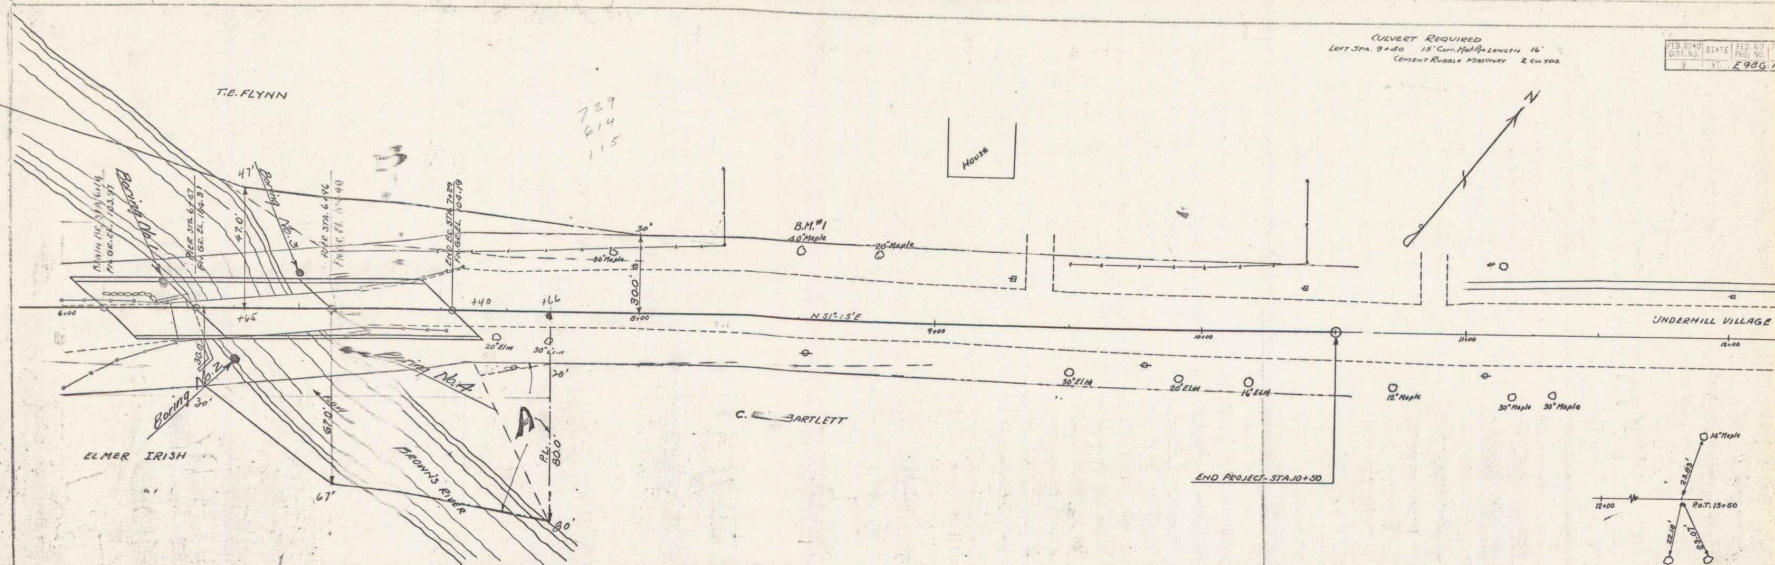

Parcel	Kind of Instrument	Date of Instrument	Grantor	Grantee	Recorded	Remarks
A	G.C.D.	11-25-33	Elmer Irish	Sl. W. Pope	12-1-33	
B	G.C.D.	4-11-34	T.E. & D.C. Flynn	H. Pope	5-16-34	


------	--------	------	--------	-------	--------

Wash Boring Notes added  
 A.P.A. B-A-33

BRIDGE OVER BROWN'S RIVER  
 JERICHO-VT.  
 E 98 G  
 SHEET 5 OF 19 SHEETS