PARCEL	INSTRUMENT	DATE	GRANTOR	GRANTEE	RECORDED HARTFORD BOOK	PAGE	DATE	REMARKS
B.C.D.	Q.C.D.	1-19-60	LESTER & DORIS MOCK	ST OF VT.	202	206	2-26-60	2 CULV
B'	Q.C.D.	1-23-60	LIZZIE TRACY	ST OF VT	48	67-8	1-27-60	

Δ 38°14' Lt
D 3°45'
R 1528.2
T 329.6
L 1019.6
E 8.92

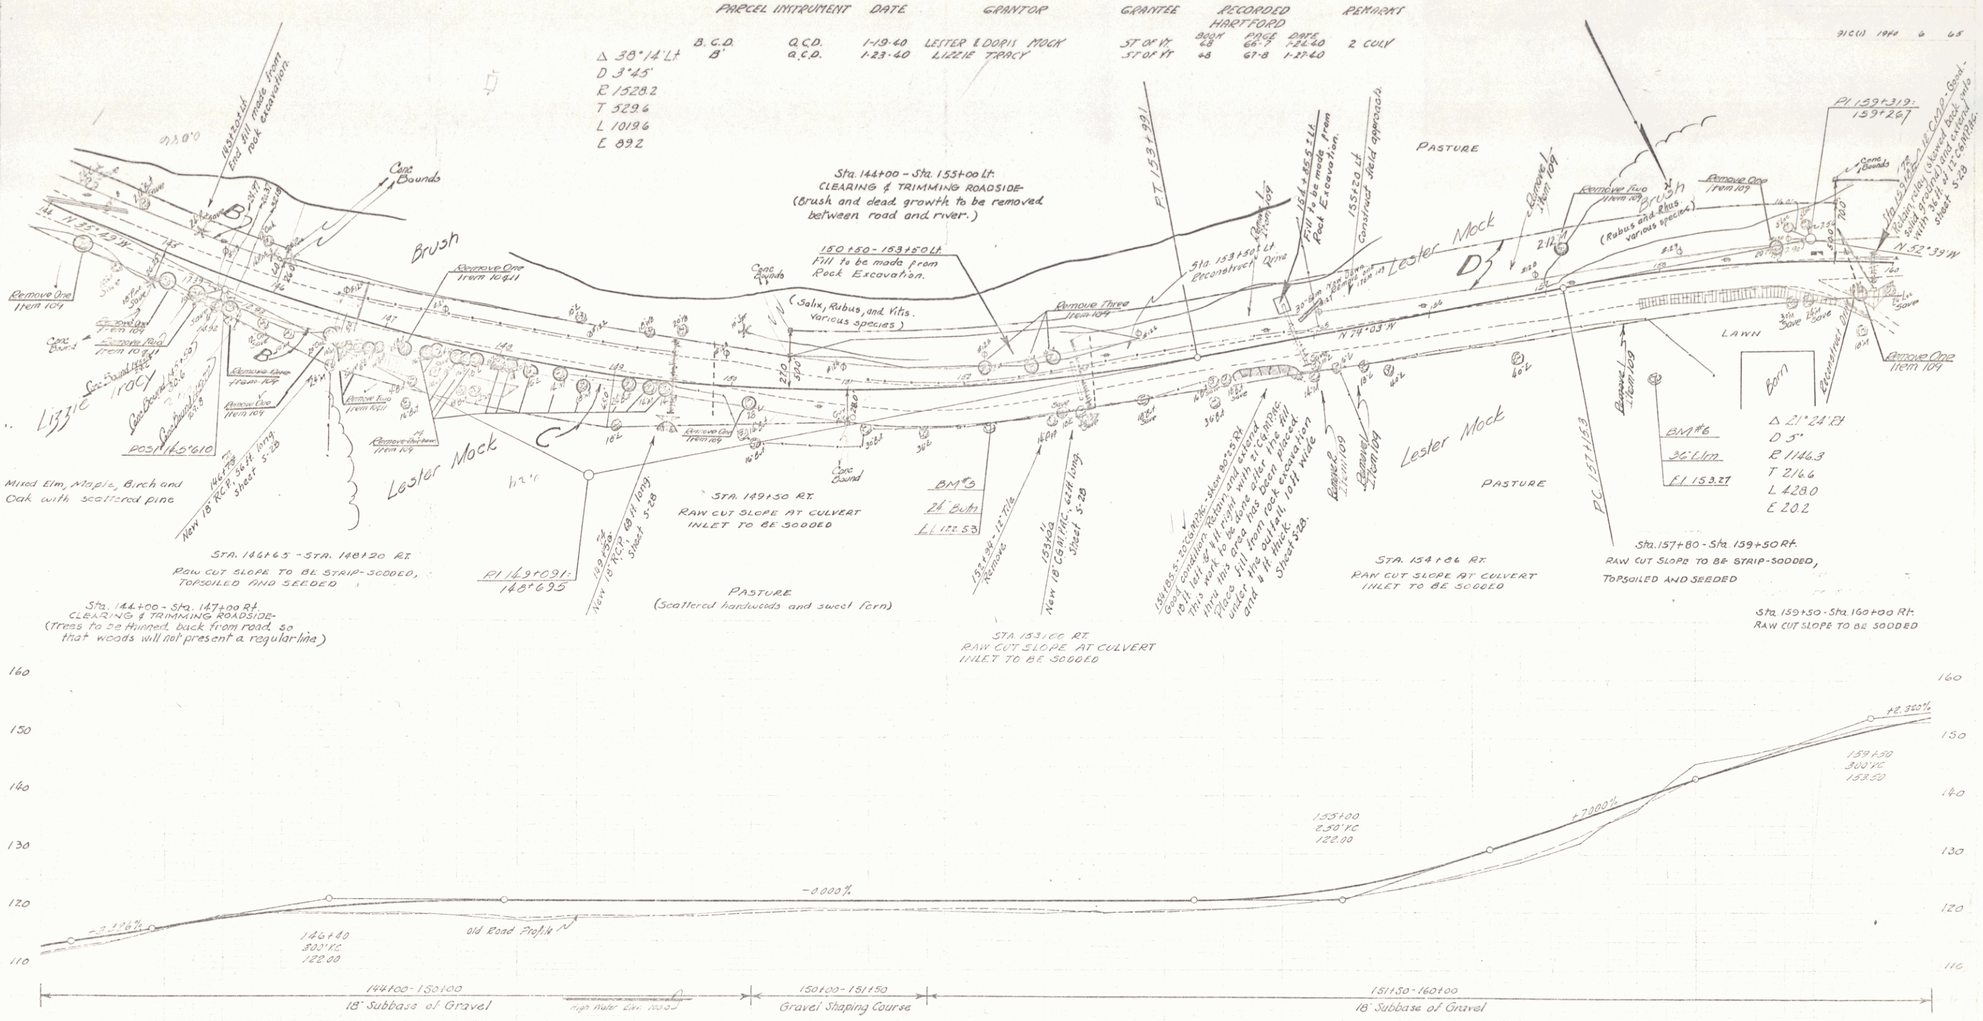

B.M. No. 5. Spike in root of 28" Butternut, 39 ft. right of sta. 152+19. Elev. 122.53
B.M. No. 6. Spike in root of 36" Elm, 87 ft. right of sta. 157+81. Elev. 153.27

SERIES H.P.R. NO. 91(1)
SHEET 6 OF 68

4