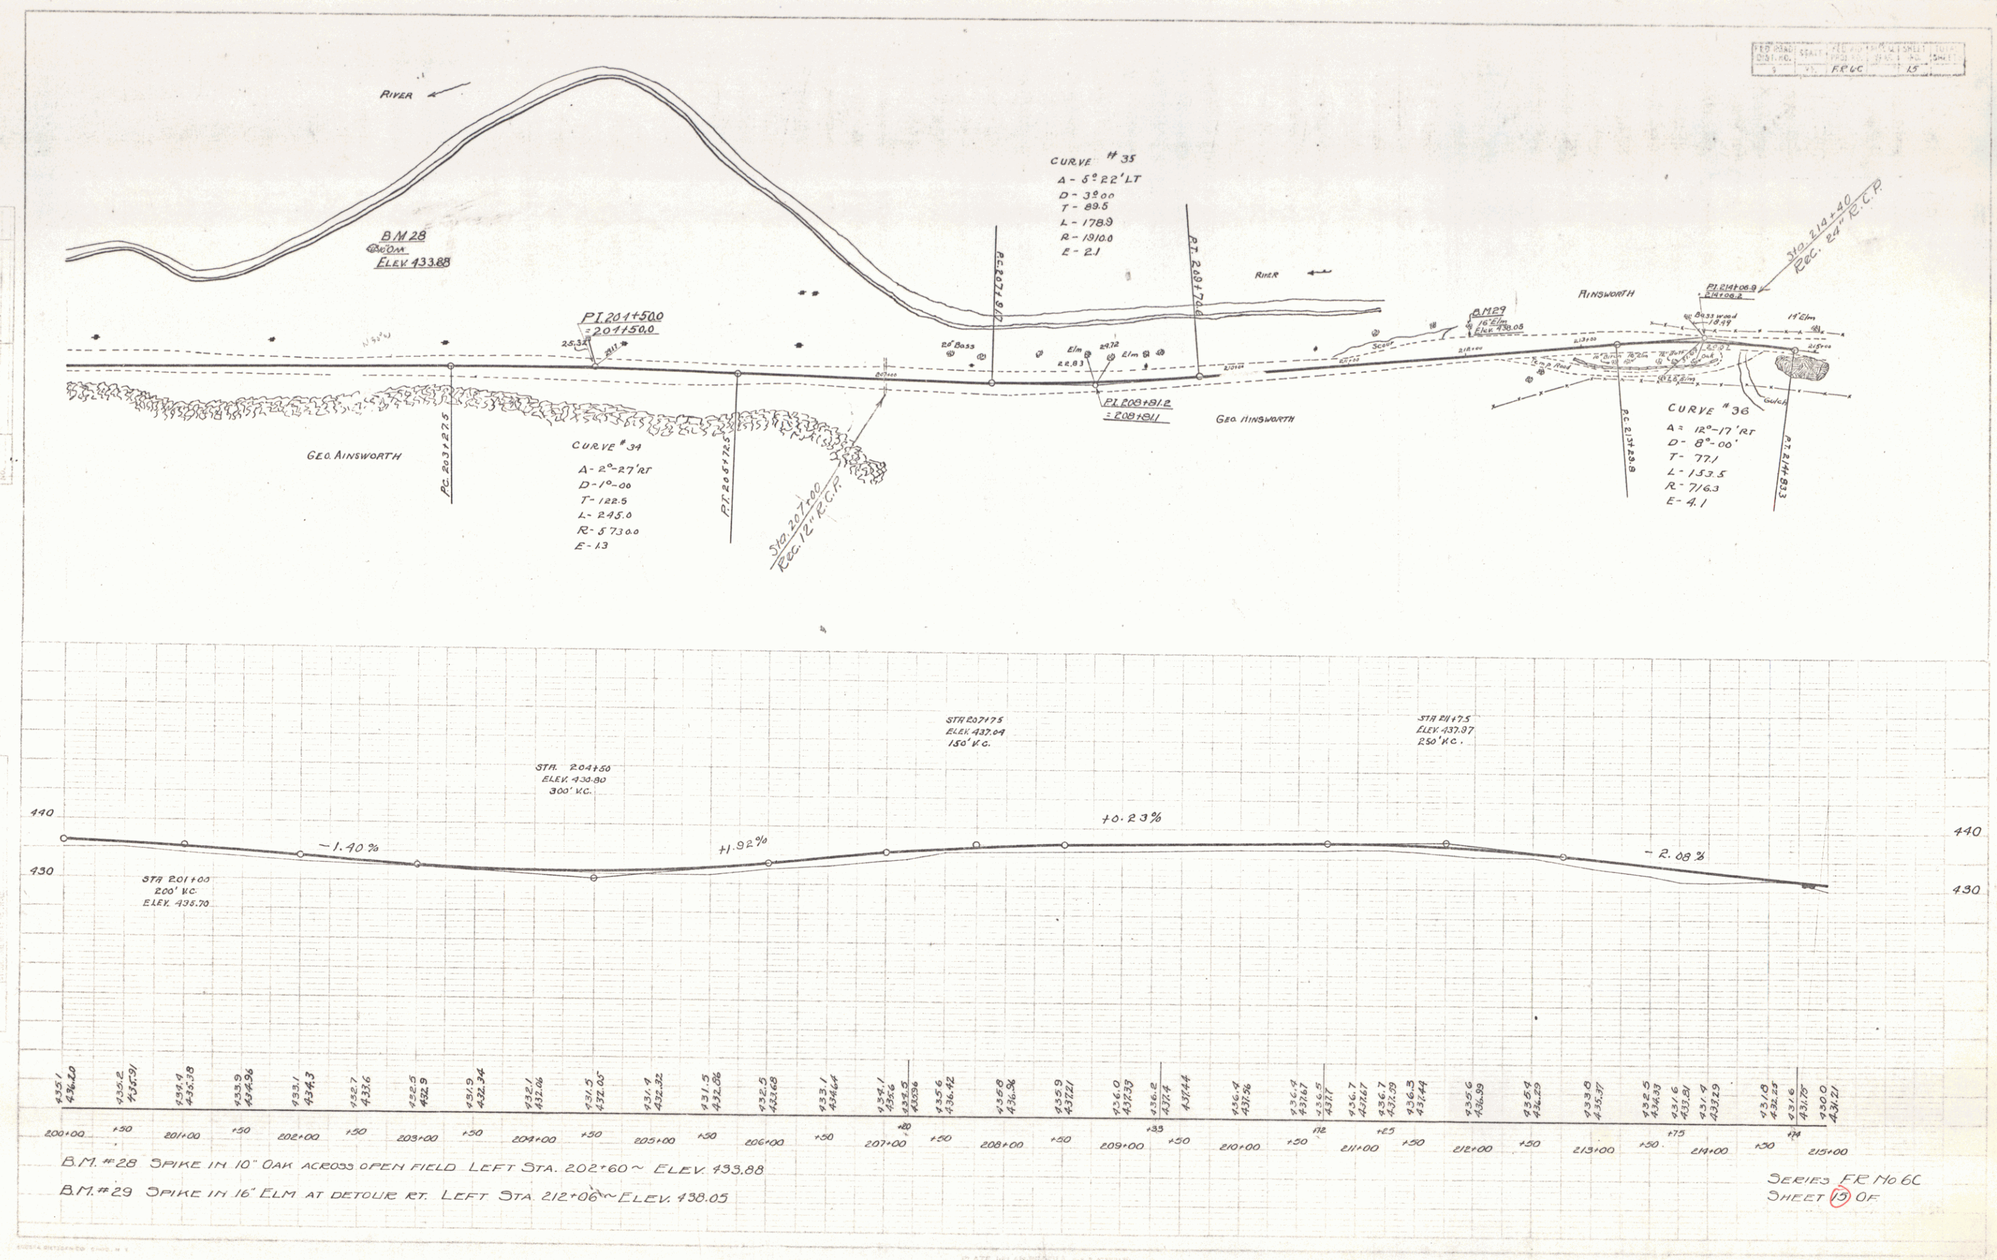
RIVER
B.M. 28
ELEV. 433.88
PI 201+50.0
= 201+50.0
GEO. AINSWORTH
P.C. 203+27.5
CURVE #34
A- 2°-27' RT
D- 1°-00
T- 122.5
L- 245.0
R- 5730.0
E- 13
P.T. 205+72.5
Sta 207+00
Rec. 12" R.C.P.
P.C. 207+78.0
CURVE #35
A- 5°22' LT
D- 3°00
T- 89.5
L- 178.9
R- 1910.0
E- 2.1
P.T. 208+72.0
PI 209+81.2
= 209+81.1
GEO. AINSWORTH
B.M. 29
16" Elm
ELEV. 438.05
AINSWORTH
Sta 214+40
Rec. 24" R.C.P.
P.C. 213+29.9
CURVE #36
A= 12°-17' RT
D- 8°-00'
T- 77.1
L- 153.5
R- 716.3
E- 4.1
P.T. 214+83.3
STA. 201+00
200' V.C.
ELEV. 435.70
STA. 204+50
ELEV. 433.80
300' V.C.
STA 207+75
ELEV. 437.64
150' V.C.
STA 211+75
ELEV. 437.37
250' V.C.
440
430
-1.40%
+1.92%
+0.23%
-2.08%
200+00
201+00
202+00
203+00
204+00
205+00
206+00
207+00
208+00
209+00
210+00
211+00
212+00
213+00
214+00
215+00
B.M. #28 SPIKE IN 10" OAK ACROSS OPEN FIELD LEFT STA. 202+60 ~ ELEV. 433.88
B.M. #29 SPIKE IN 16" ELM AT DETOUR RT. LEFT STA. 212+06 ~ ELEV. 438.05
SERIES FR No 6C
SHEET 13 OF

13