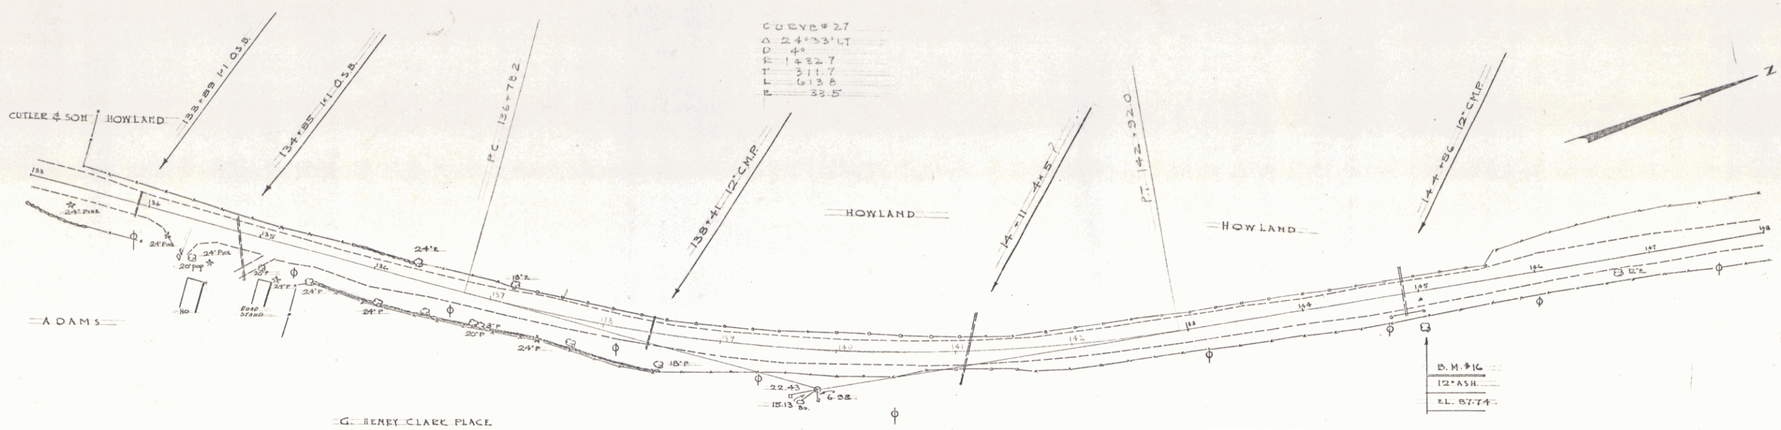
CURVE #27
Δ 24°33'LT
D 4°
R 1432.7
T 311.7
L 613.8
E 33.5
CUTLER & SON
HOWLAND
ADAMS
G. HENRY CLARK PLACE
G. H. CLARK
P.C. 136+78.2
P.I. 142+29.0
P.T. 139+80.3
B.M. #16
12" ASH
EL. 87.74
N

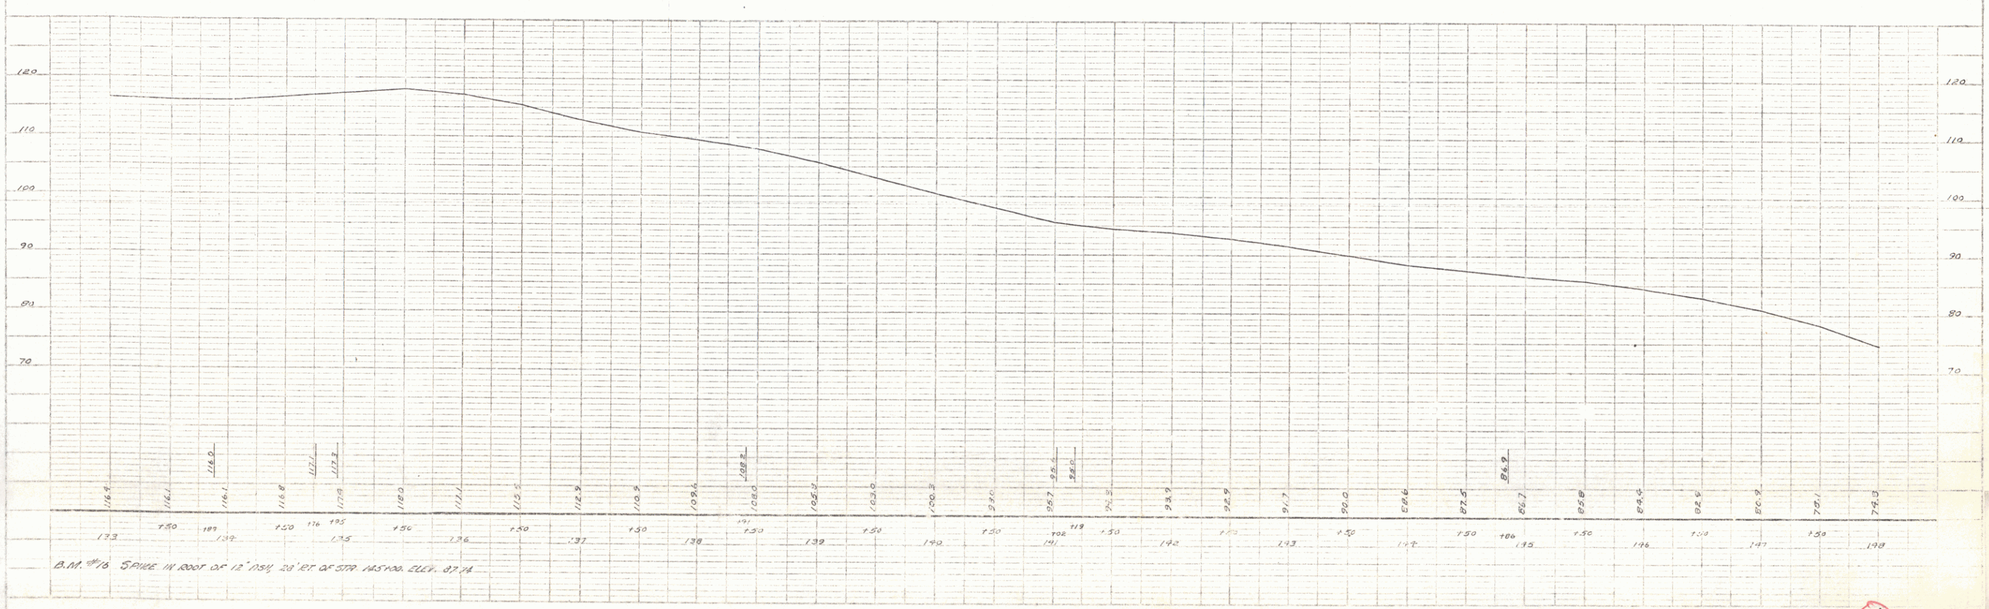
120
110
100
90
80
70
B.M. #16 SPIKE IN ROOT OF 12" ASH, 20' EL OF STA. MASHOD. ELEV. 87.74

SHEET 14

16