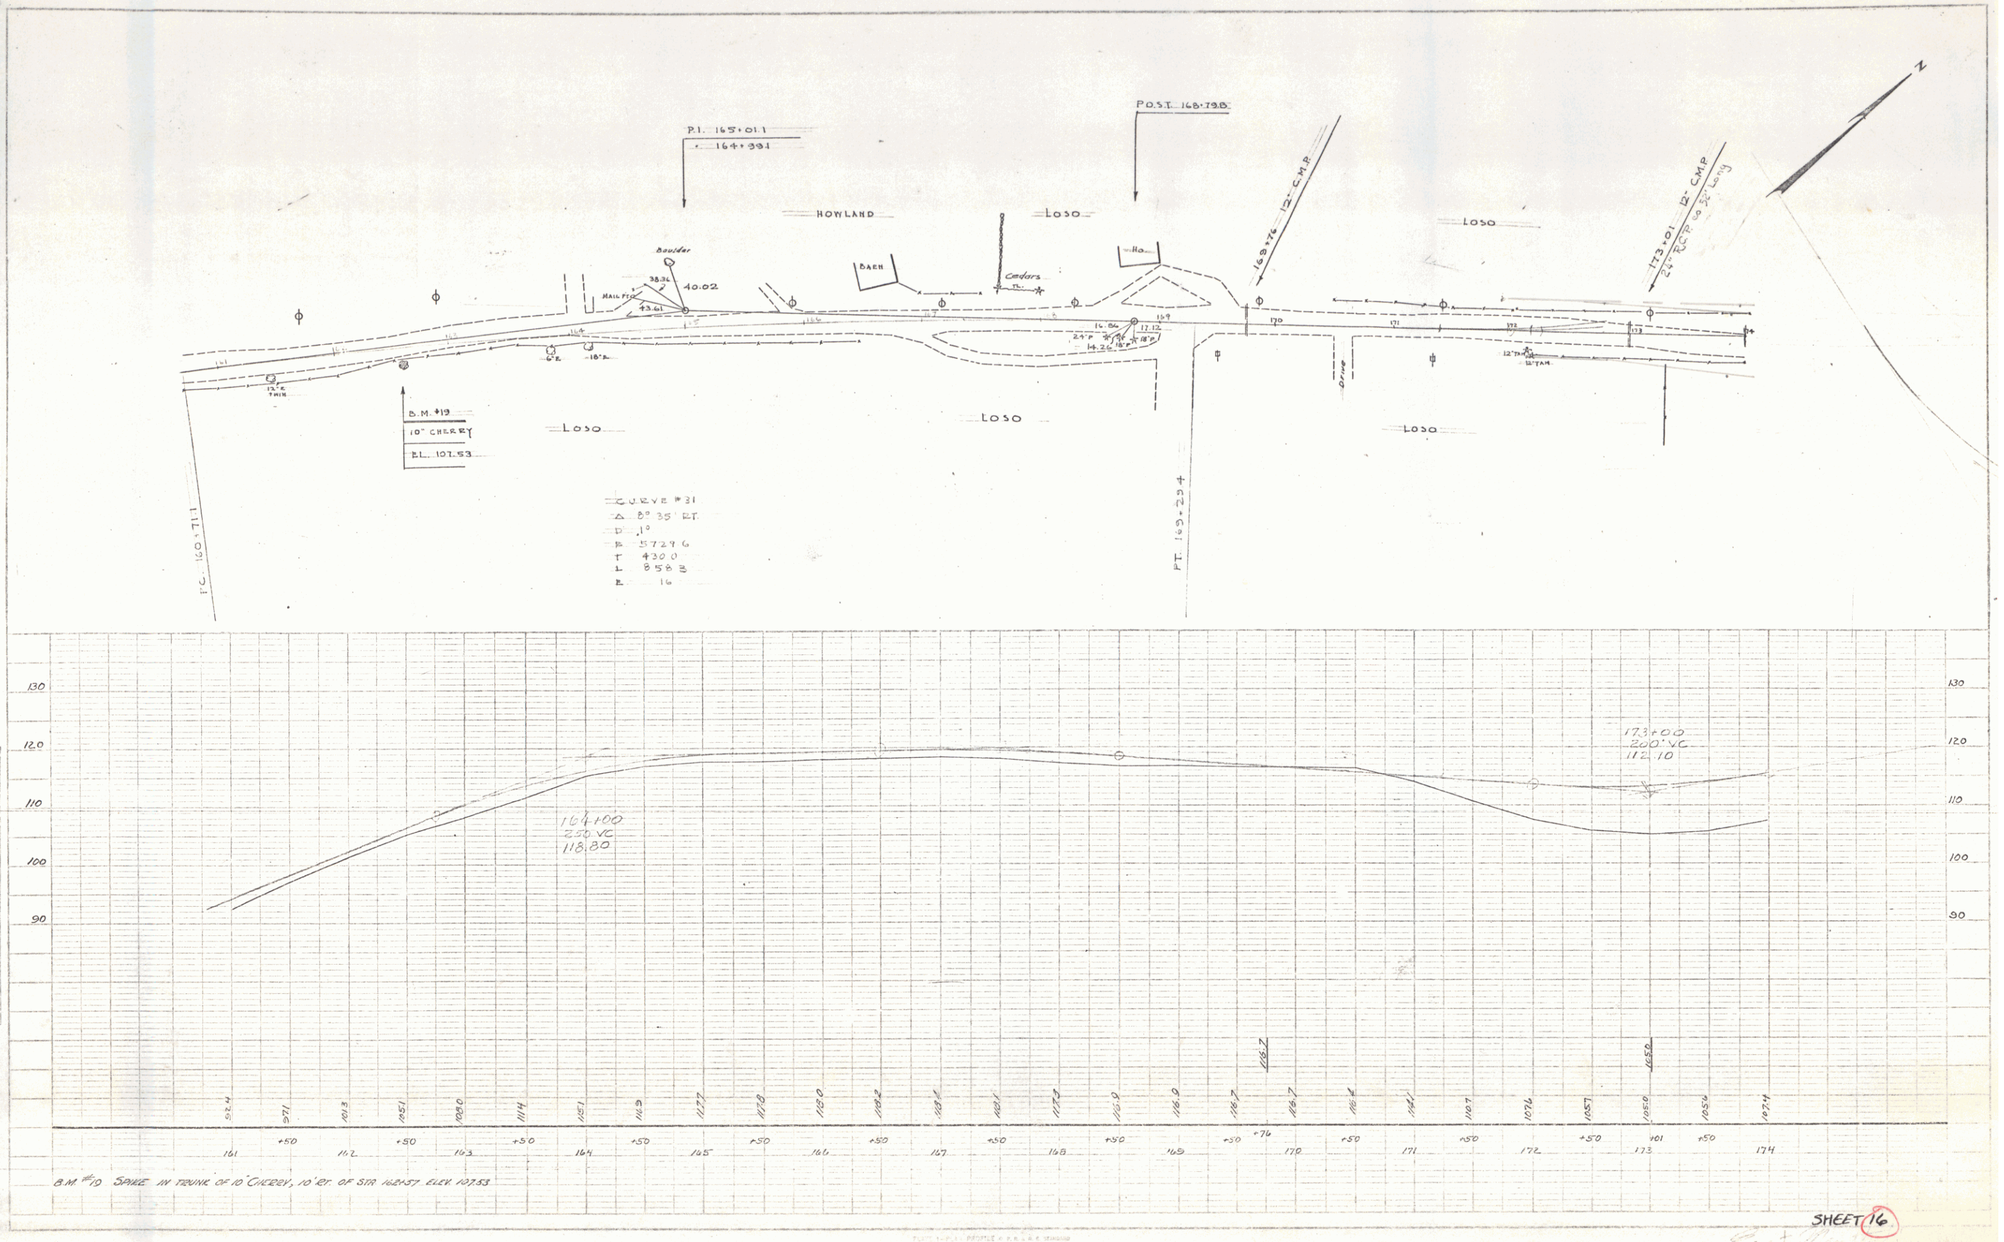

P.I. 165+01.1
164+99.1
P.O.S.T. 168+79.8
HOWLAND
LOSO
BARN
Cedars
Boulder
MAIL PT.
40.02
38.36
43.61
169+76 12" C.M.P.
173+01 12" C.M.P.
24" RCP 60 32' Long
B.M. #19
10" CHERRY
EL. 107.53
CURVE #31
Δ 8° 35' RT.
D 1°
R 5729.6
T 430.0
L 858.3
E 16
P.C. 160+71.1
P.T. 169+29.4
164+00
250 VC
118.80
173+00
200' VC
112.10
130
120
110
100
90
B.M. #19 SPIKE IN TRUNK OF 10" CHERRY, 10' RT. OF STA. 162+57 ELEV. 107.53

SHEET 16

18