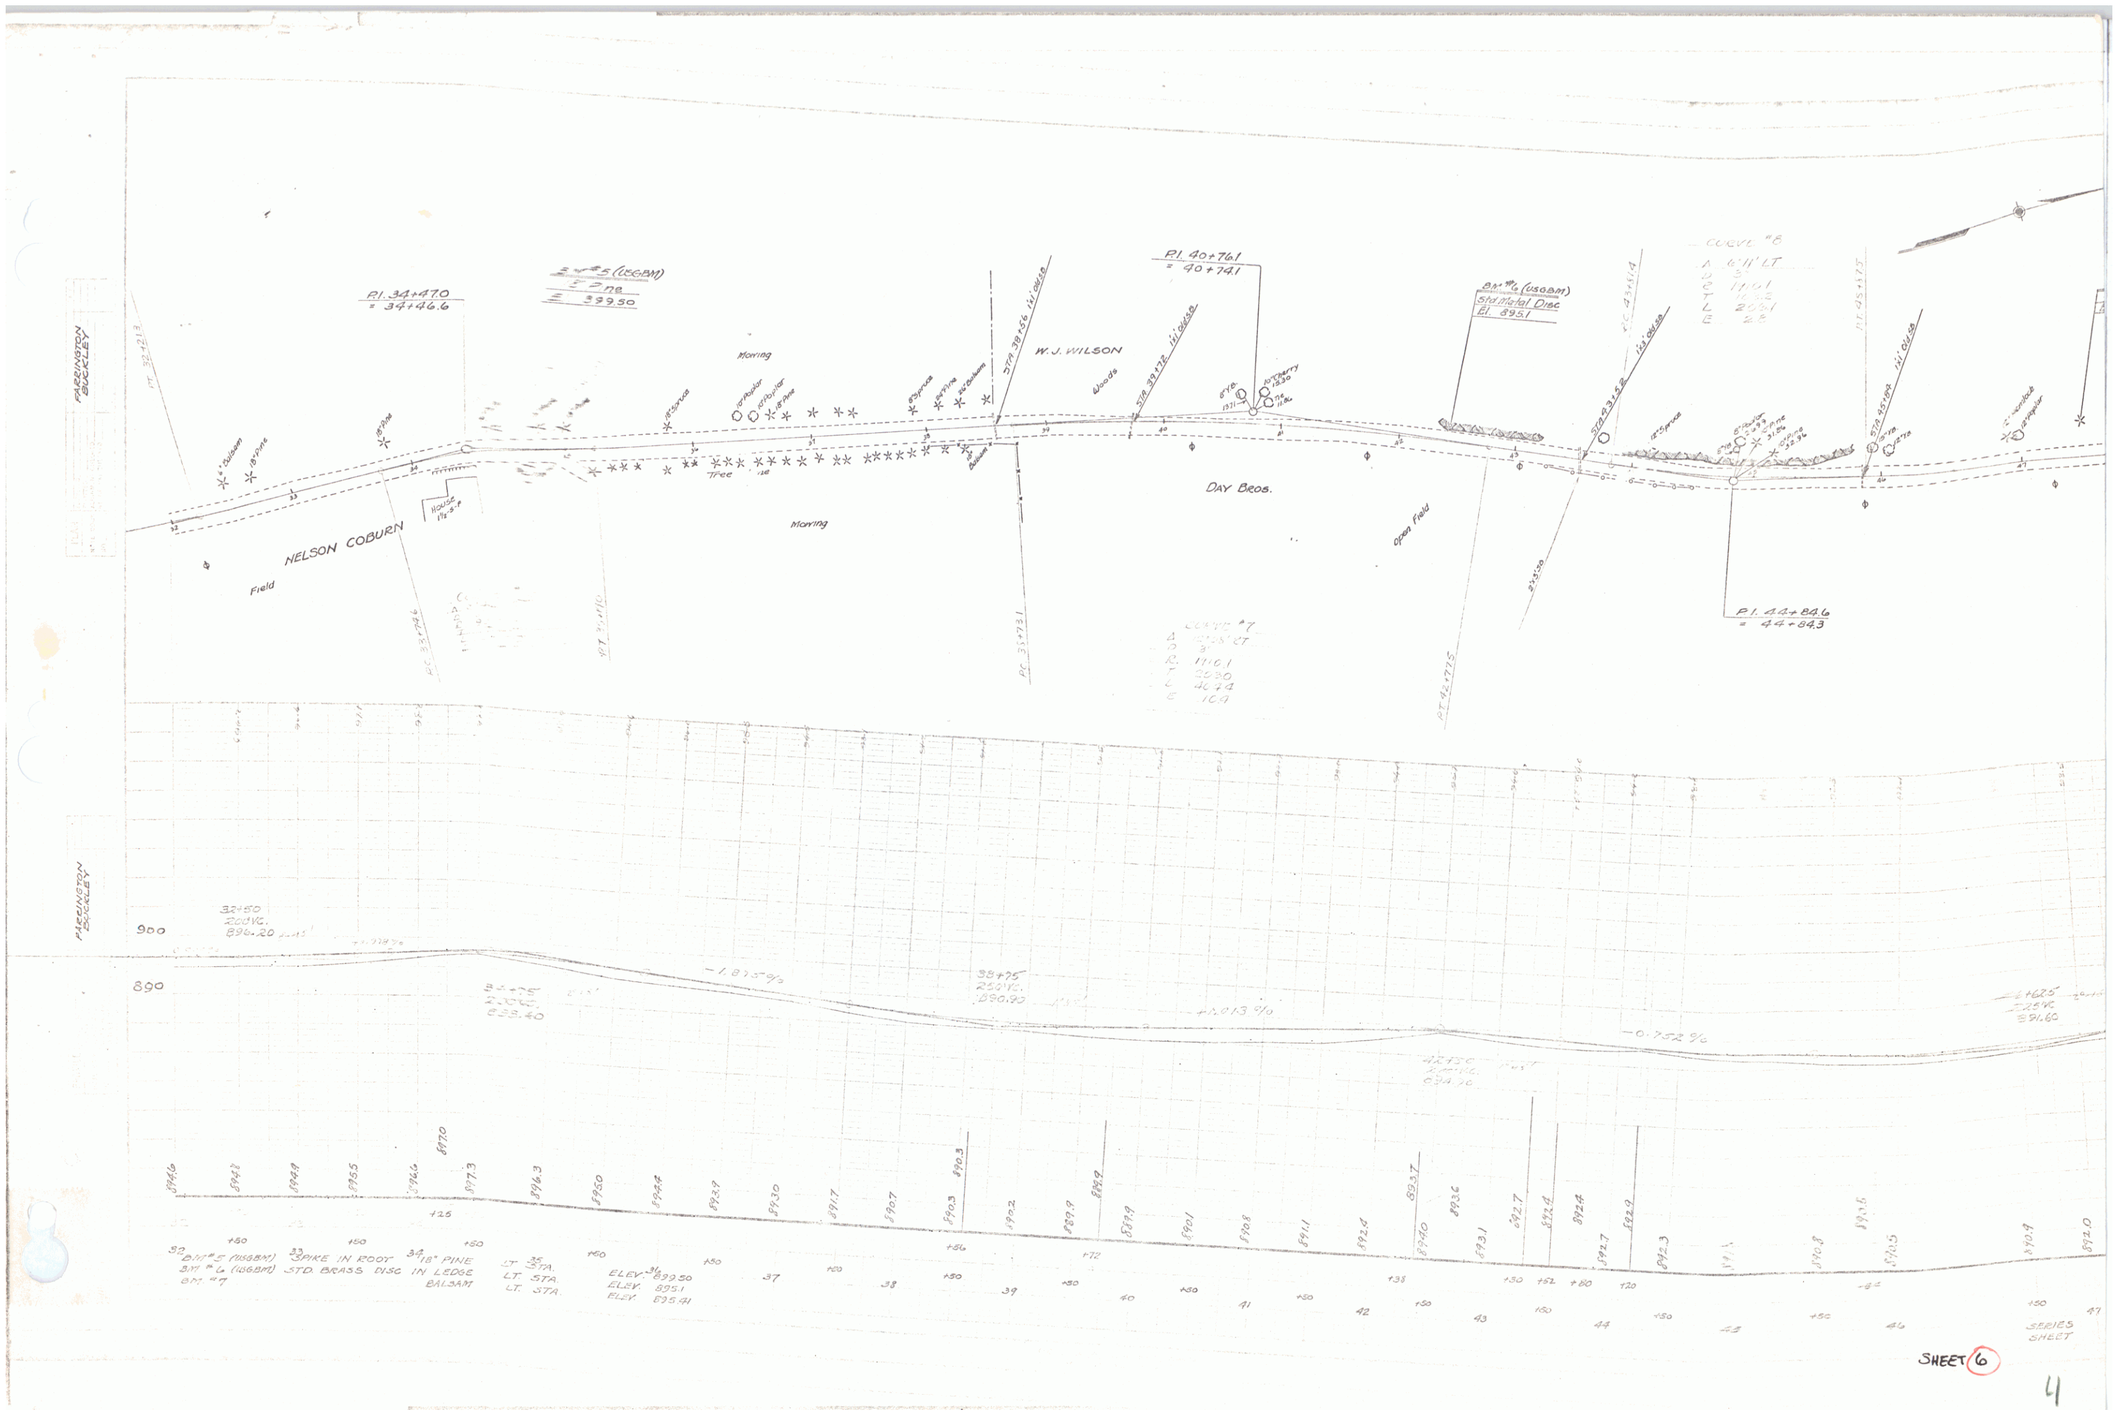
PI. 34+47.0
= 34+46.6
BM #5 (USGBM)
= 7 ne
= 339.50
PI. 40+76.1
= 40+74.1
BM #6 (USGBM)
Std. Metal Disc
El. 893.1
W. J. WILSON
NELSON COBURN
House
Field
Morning
Tree
DAY BROS.
Open Field
CURVE #7
CURVE #8
PI. 44+84.6
= 44+84.3
PARRINGTON
BUCKLEY
900
890
32+50
250 VC.
890.20
35+75
250 VC.
890.90
38+75
250 VC.
891.60
-1.875%
+1.013%
-0.752%
BM #5 (USGBM) STD. BRASS DISC IN LEDGE
BM #7
18" PINE
BALSAM
LT. STA.
ELEV. 899.50
ELEV. 893.1
ELEV. 895.41
SERIES SHEET
SHEET 6