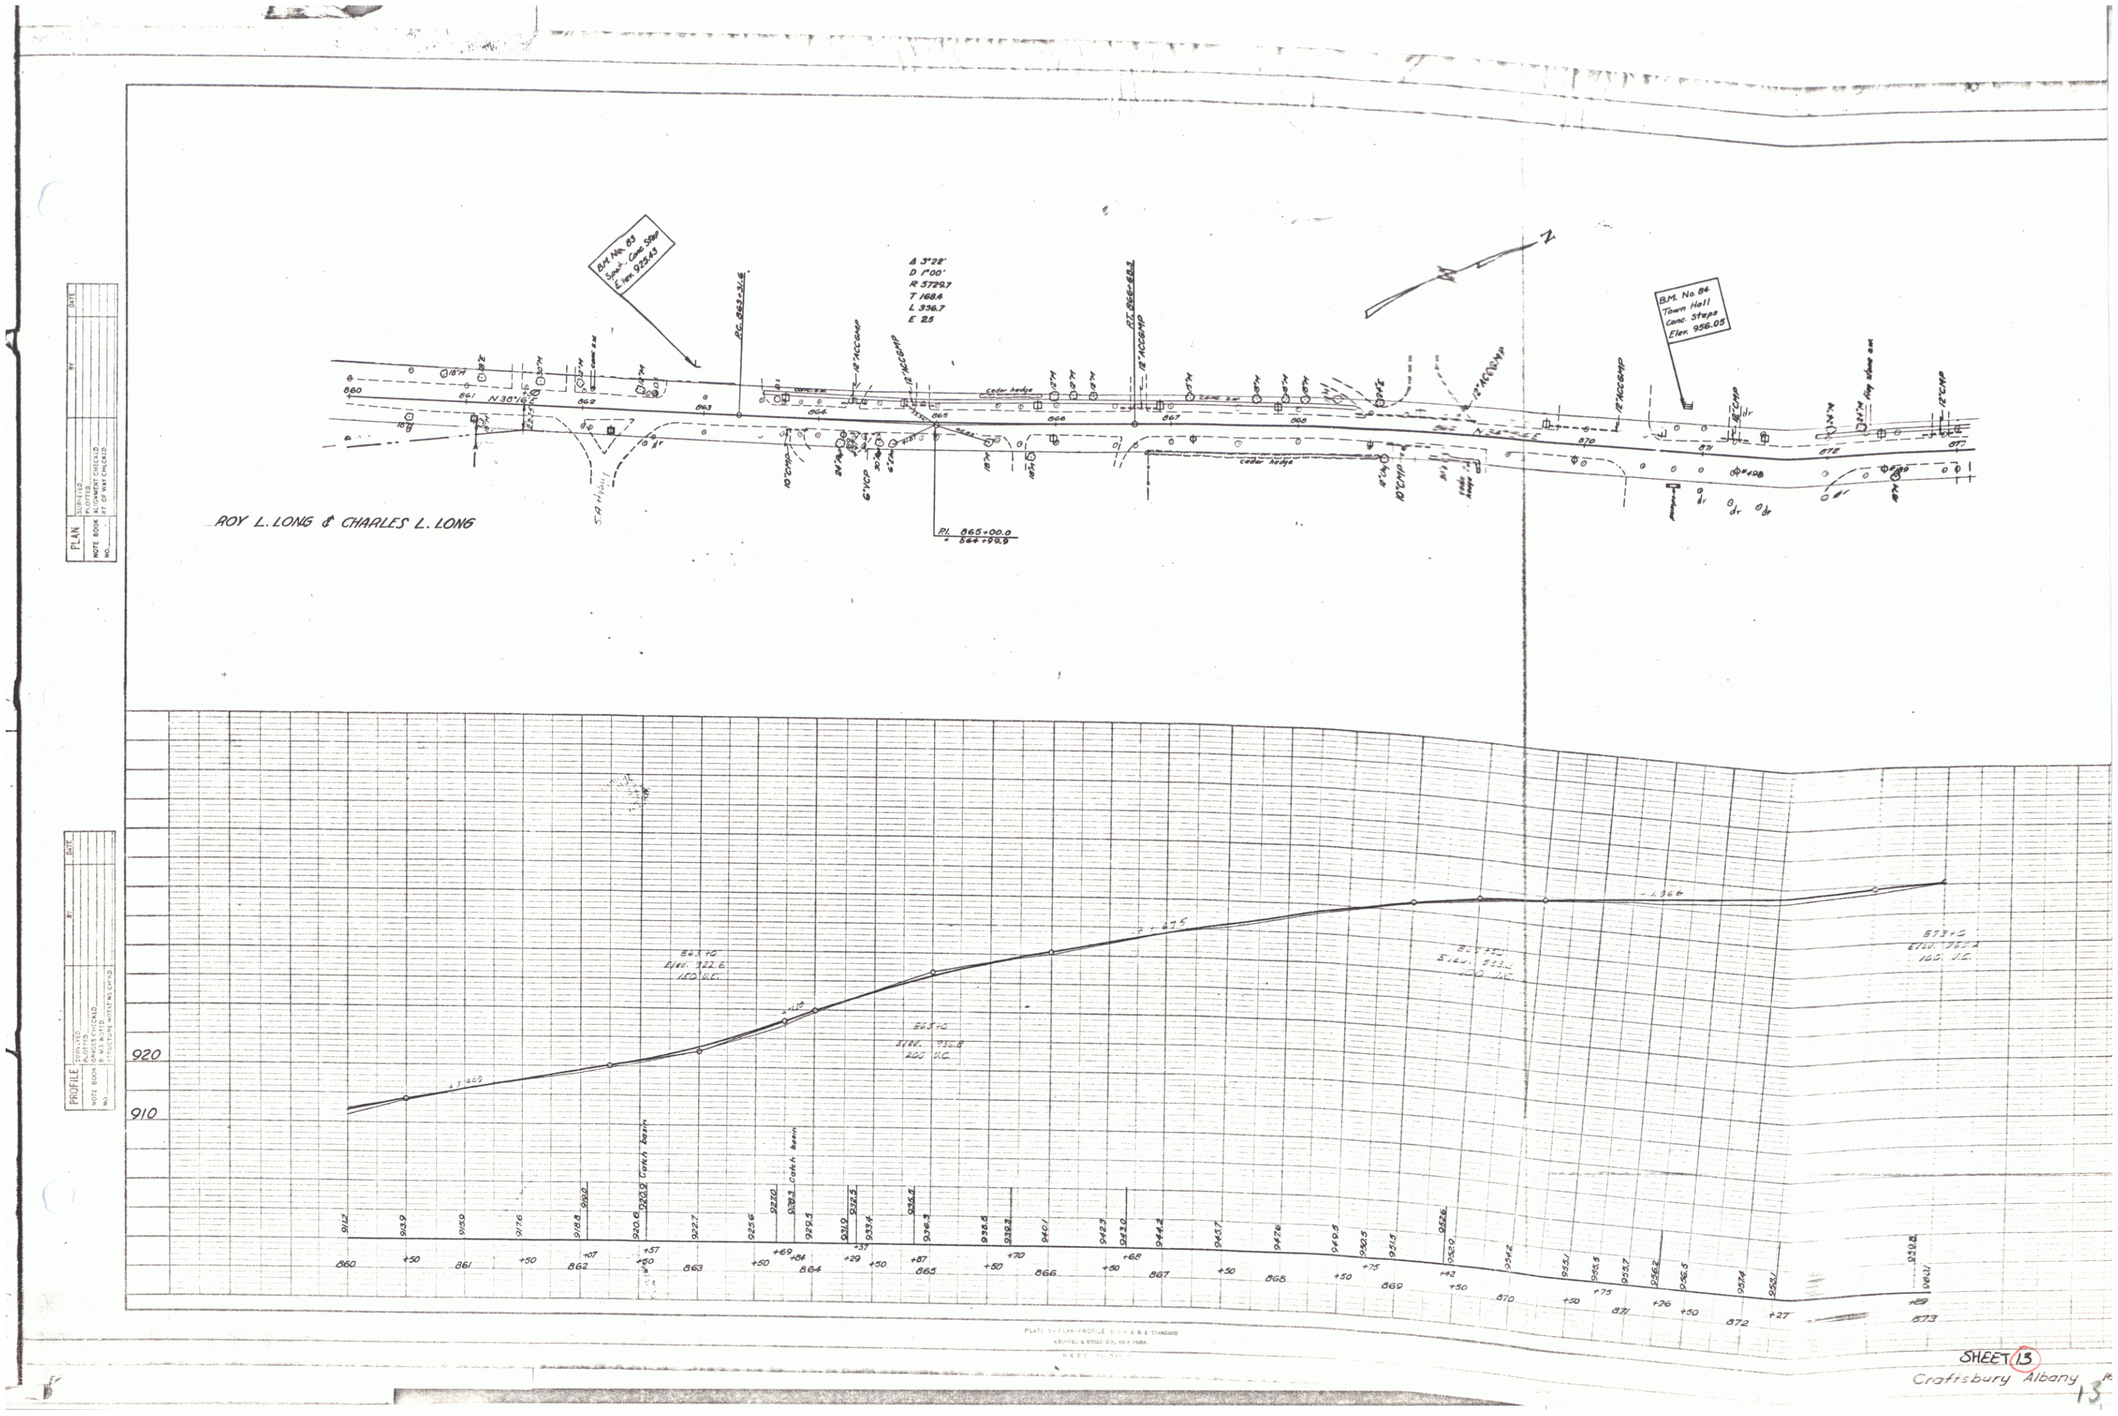
B.M. No. 83
Stone Conc. Step
Elev. 922.43
B.M. No. 84
Town Hall
Conc. Steps
Elev. 936.05
Δ 3°28'
D 1°00'
R 5729.7
T 168.8
L 336.7
E 2.5
P.C. Sta. 860+50.0
P.T. Sta. 873+86.7
P.I. 865+00.0
ROY L. LONG & CHARLES L. LONG
Cedar hedge
Cedar hedge
N 30°16'
N 34°
Z
PLAN
PROFILE
920
910
Catch Basin
Catch Basin
Elev. 922.8
150' V.C.
Elev. 936.8
200' V.C.
100' V.C.
SHEET 13
Craftsbury Albany