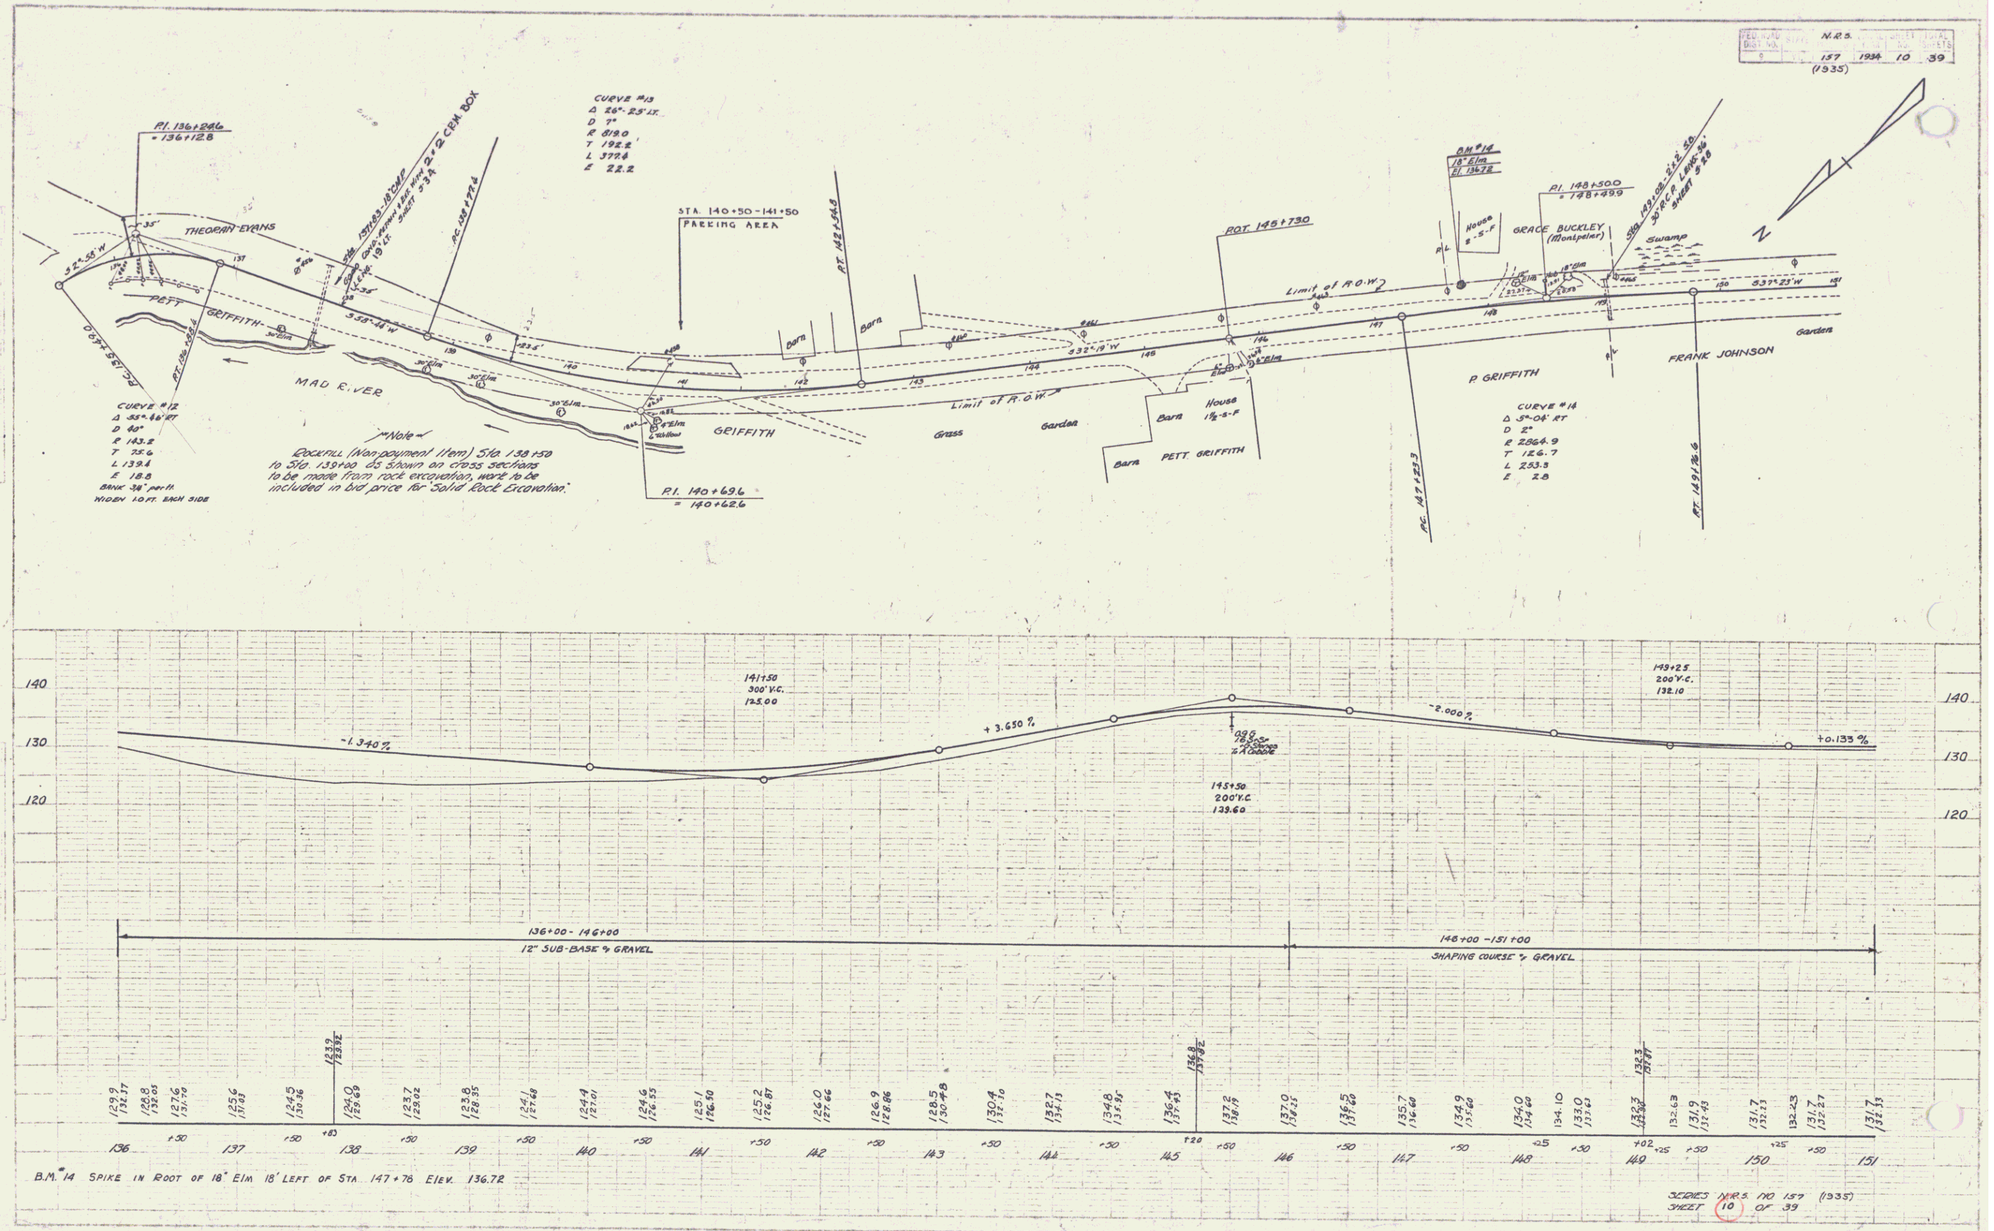
N.R.S.
157 1934 10 39
(1935)
PI. 136+286
= 136+12.8
THEORAN-EVANS
PETT GRIFFITH
MAD RIVER
CURVE #12
Δ 33°-46' RT
D 40°
R 143.2
T 75.6
L 139.4
E 18.8
BANK 38" per ft.
HIGH 10 FT. EACH SIDE
CURVE #13
Δ 26°-25' LT.
D 7°
R 819.0
T 192.2
L 377.4
E 22.2
STA. 140+50 - 141+50
PARKING AREA
Barn
GRIFFITH
Grass
Garden
PI. 140+69.6
= 140+62.6
Limit of R.O.W.
ROT. 145+730
House
1½-S-F
PETT GRIFFITH
BM #14
18" Elm
Pl. 136.72
House
2-S-F
GRACE BUCKLEY
(Montpelier)
PI. 148+50.0
= 148+49.9
Swamp
P. GRIFFITH
CURVE #14
Δ 3°-04' RT
D 2°
R 2864.9
T 126.7
L 253.3
E 2.8
FRANK JOHNSON
Garden
Note
Rockfill (Non-payment Item) Sta. 138+50 to Sta. 139+00 as shown on cross sections to be made from rock excavation, work to be included in bid price for "Solid Rock Excavation."
-1.340 %
+3.650 %
-2.000 %
+0.135 %
141+50
300' V.C.
125.00
145+50
200' V.C.
123.60
149+25
200' V.C.
132.10
136+00 - 146+00
12" SUB-BASE & GRAVEL
146+00 - 151+00
SHAPING COURSE & GRAVEL
B.M. #14 SPIKE IN ROOT OF 18" ELM 18' LEFT OF STA. 147+78 ELEV. 136.72
SERIES N.R.S. NO. 157 (1935)
SHEET 10 OF 39