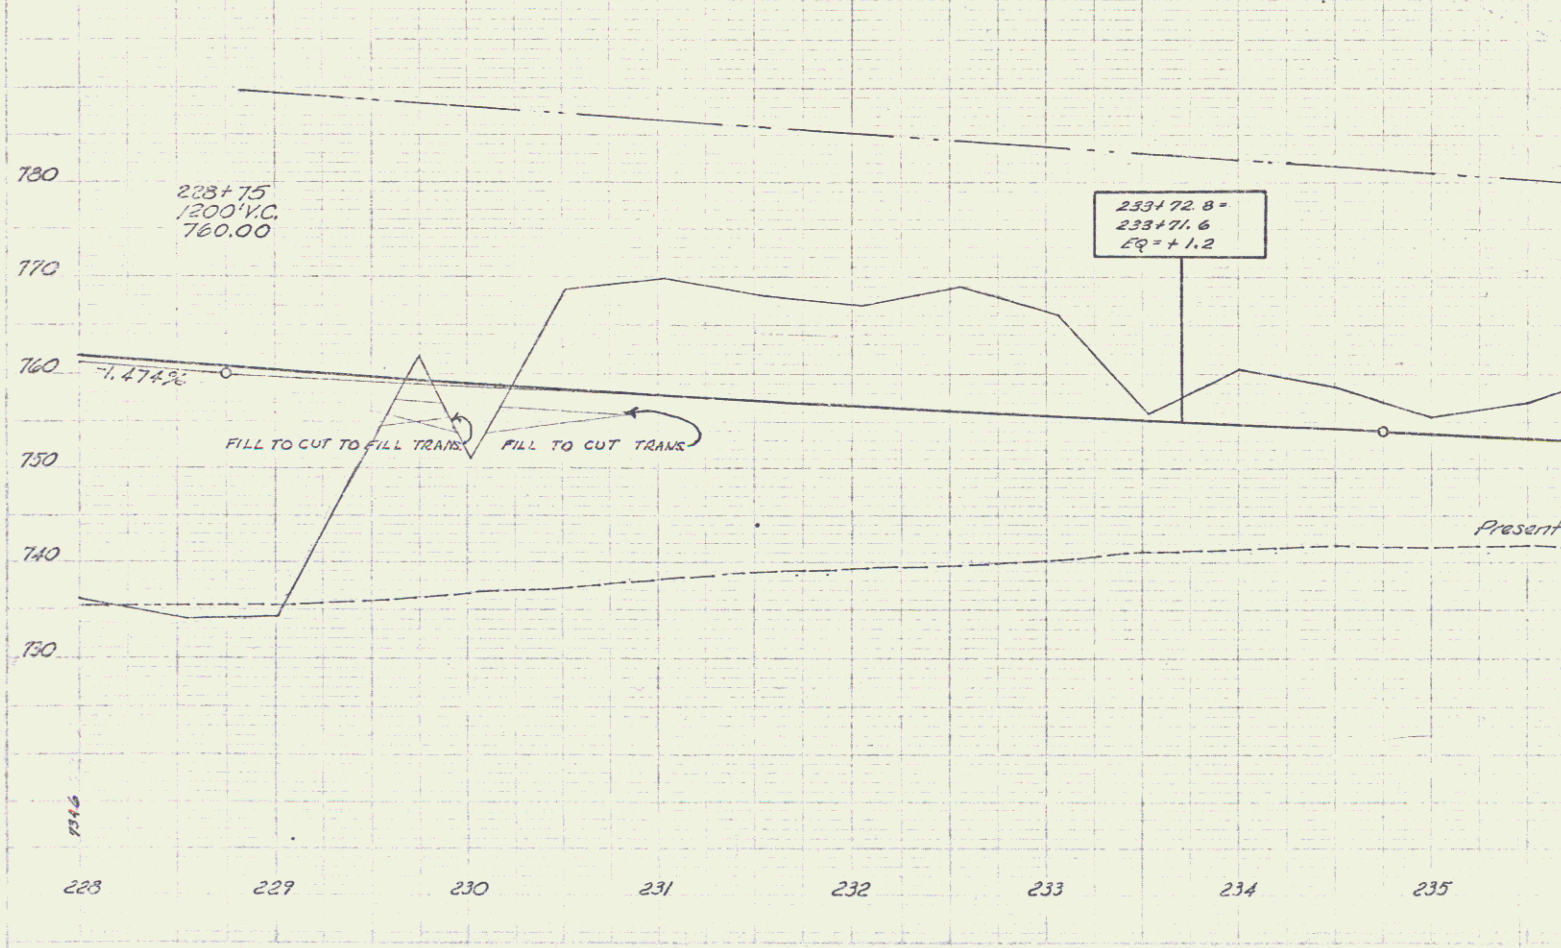
780
770
760
750
740
730
228+75
1200' V.C.
760.00
-1.4743%
233+72.8 =
233+71.6
EQ = +1.2
FILL TO CUT TO FILL TRANS
FILL TO CUT TRANS
Present
228
229
230
231
232
233
234
235