POOR ORIGINAL COPY

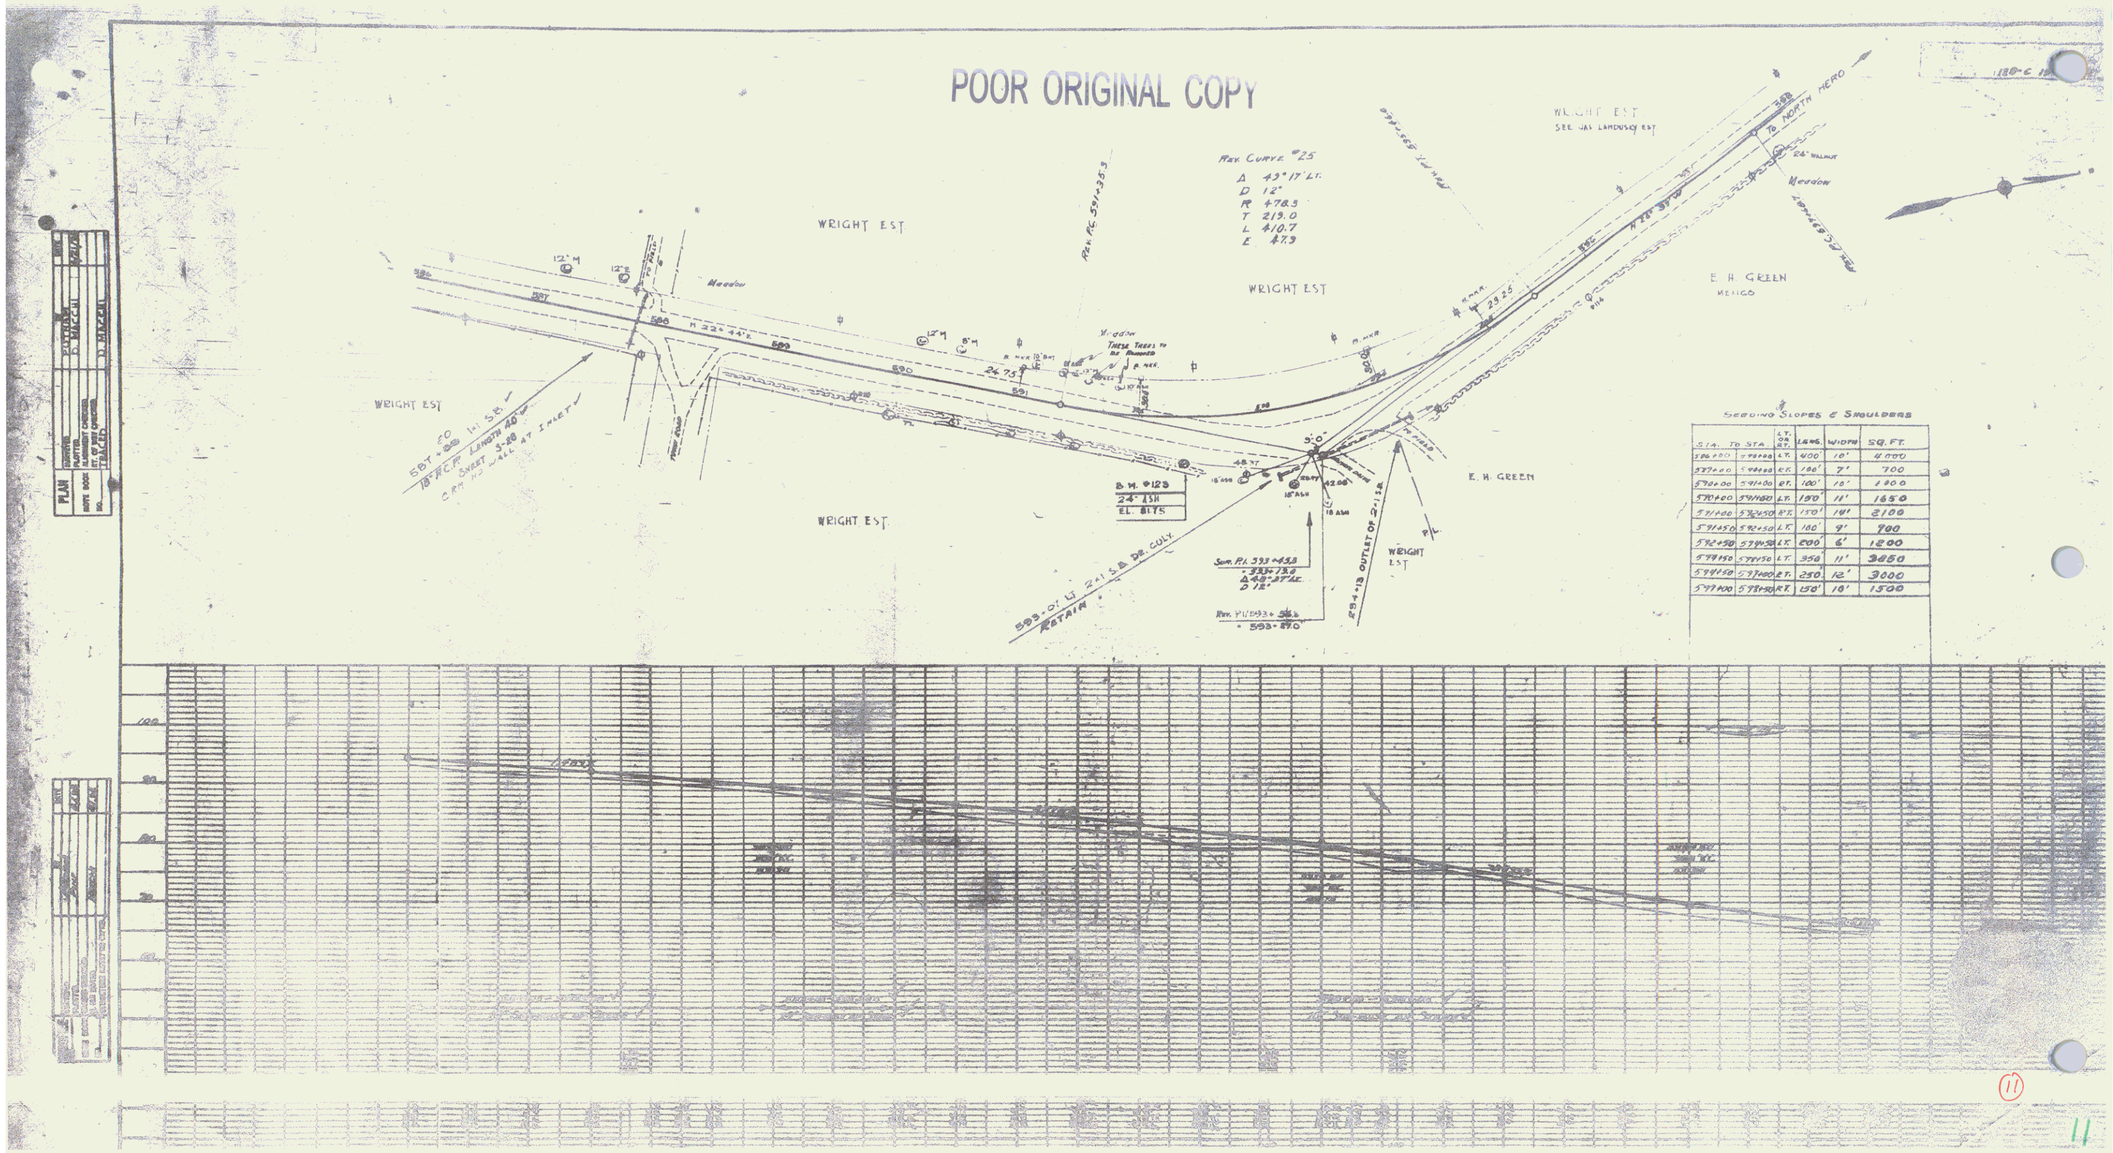
WRIGHT EST
SEE JAS LANDUSKY EST
TO NORTH HERO
26" WALNUT
Meadow
E. H. GREEN
MENGO
WRIGHT EST
WRIGHT EST
WRIGHT EST
WRIGHT EST
E. H. GREEN
WRIGHT EST
Meadow
Meadow
THESE TREES TO BE PRUNED
PER. CURVE #25
Δ 43° 17' LT.
D 12°
R 478.3
T 215.0
L 410.7
E 47.3
R 22° 44' E
590
591
592
593
594
595
596
24.75
23.25
B.M. #123
24" ESH
EL. 817.5
SET 50 10" RCP LENGTH 40' 3-28 CPM NO WALL AT INLET
593.0' LT 2:1 S.B. DR. CULV.
RETAIN
Sum. P.I. 593+45.3
= 593+78.2
Δ 42°-37' LT.
D 12°
Rev. P.I. 593+56.6
= 593.270
2:1 S.B. OUTLET OF 2:1 S.B.
P.L.
18 ASM
18" ASM
48.37
42.00
3.0'
PIN
PIN
PIN