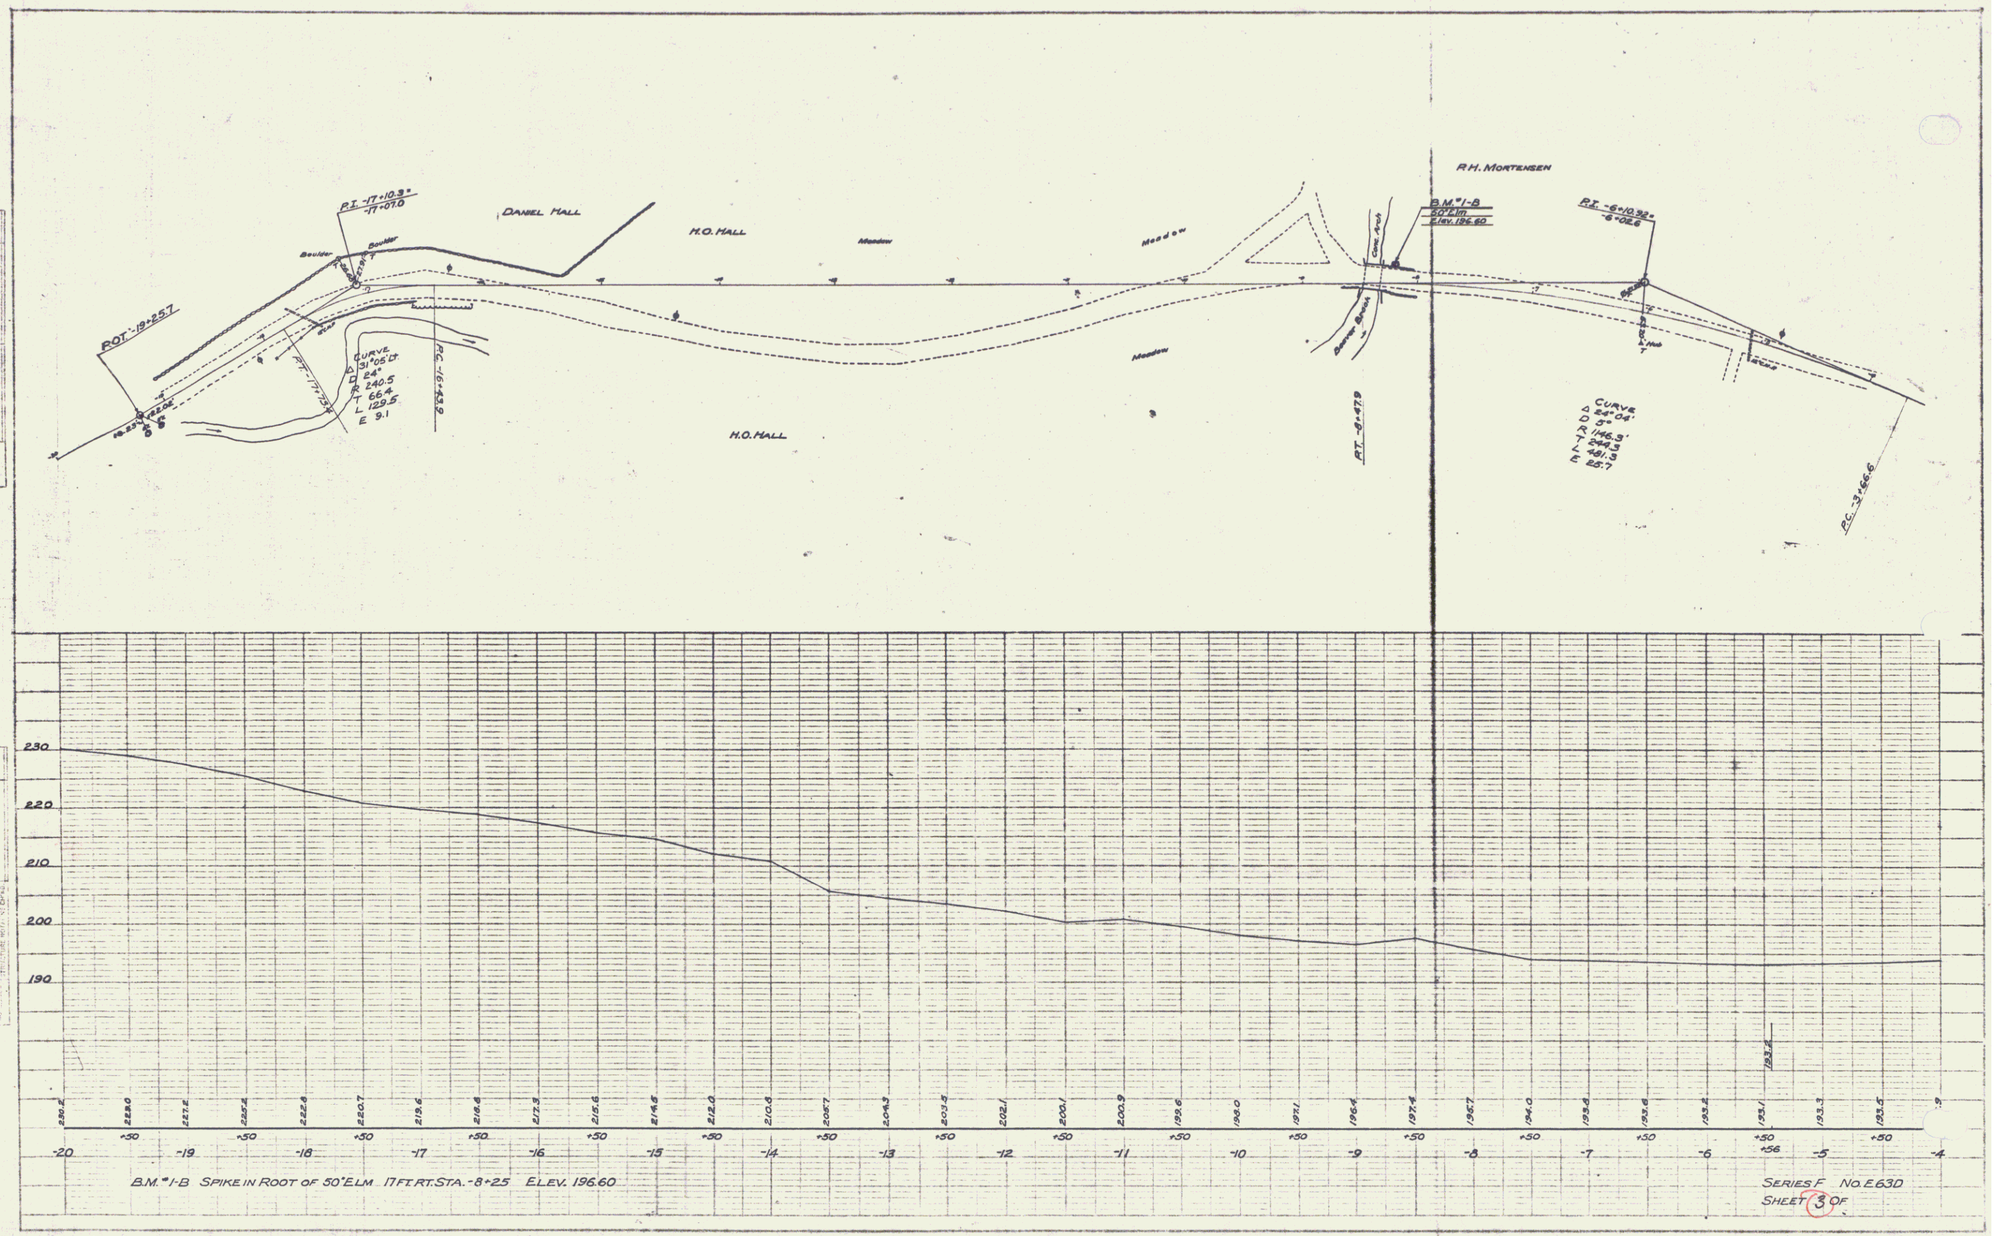
P.I. -17+10.9°
-17+07.0
Daniel Hall
H.O. Hall
Meadow
Meadow
R.H. Mortensen
B.M. #1-B
50" Elm
Elev. 196.60
P.I. -6+10.92°
-6+02.6
Root -19+25.7
Boulder
Boulder
Stump
Curve
Δ 31°05' Lt.
D 24°
R 240.5
T 66.4
L 129.5
E 9.1
P.C. -16+43.9
P.T. -17+73.4
Meadow
H.O. Hall
Cinder Path
Beaver Brook
P.T. -8+47.9
Curve
Δ 24°04'
D 9°
R 146.9
T 39.9
L 69.5
E 2.5.7
P.C. -7+56.6
230
220
210
200
190
B.M. #1-B Spike in Root of 50" Elm 17 Ft. Rt. Sta. -8+25 Elev. 196.60
Series F No. E63D
Sheet 3 of

2