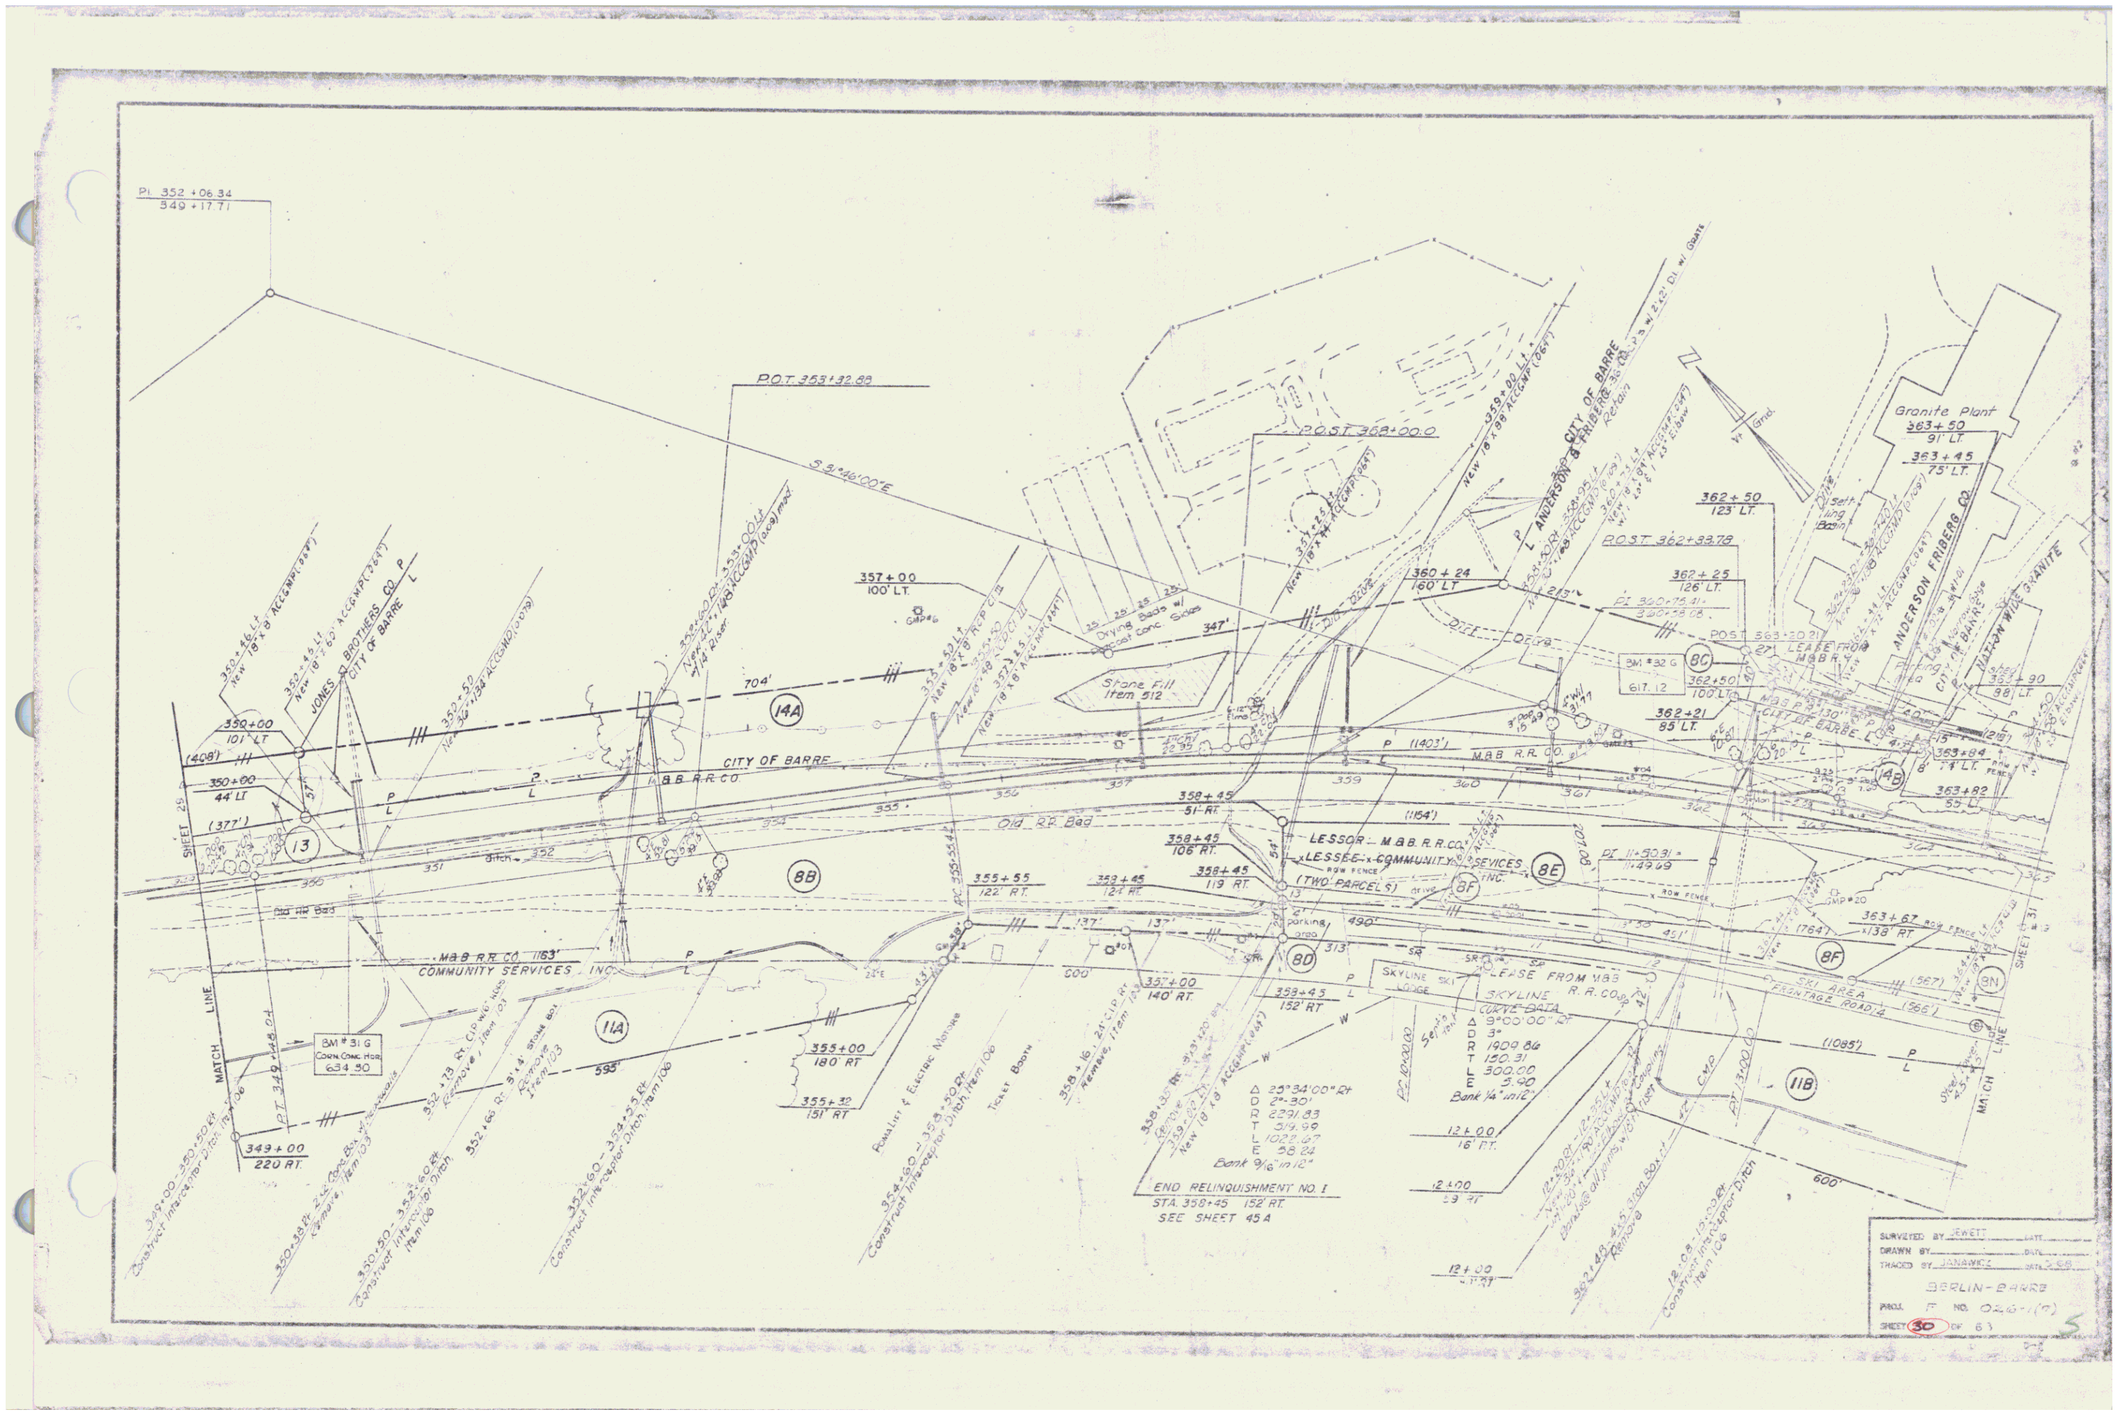
PI 352+06.34
349+17.71
P.O.T. 358+32.88
S 8°46'00"E
P.O.T. 368+00.0
P.O.T. 362+33.78
357+00
100' LT.
360+24
160' LT.
362+25
126' LT.
362+50
123' LT.
Granite Plant
363+50
91' LT.
363+45
75' LT.
Drying Beds w/ Precast Conc. Slabs
Stone Fill
Item 512
347'
704'
14A
13
8B
11A
8C
8D
8E
8F
8N
11B
4B
CITY OF BARRE
M&B R.R. CO.
Old RR Bed
Ditch
LESSOR - M&B R.R. CO.
LESSEE - COMMUNITY SERVICES, INC.
(TWO PARCELS)
SKYLINE LODGE
LEASE FROM M&B
SKYLINE R.R. CO.
CURVE DATA
Δ 9°00'00" Rt
D 3°
R 1909.86
T 150.31
L 300.00
E 5.90
Bank 1/4" in 12"
Δ 25°34'00" Rt
D 2°30'
R 2291.83
T 514.99
L 1022.67
E 58.24
Bank 9/16" in 12"
END RELINQUISHMENT NO. I
STA. 358+45 152' RT.
SEE SHEET 45A
SKI AREA FRONTAGE ROAD
ANDERSON FRIBERG CO.
MATCH LINE
SHEET 29
SHEET 31
SURVEYED BY JEWETT
DRAWN BY
TRACED BY JANAWICZ
BERLIN-BARRE
PROJ. F NO. 0246-1(2)
SHEET 30 OF 63