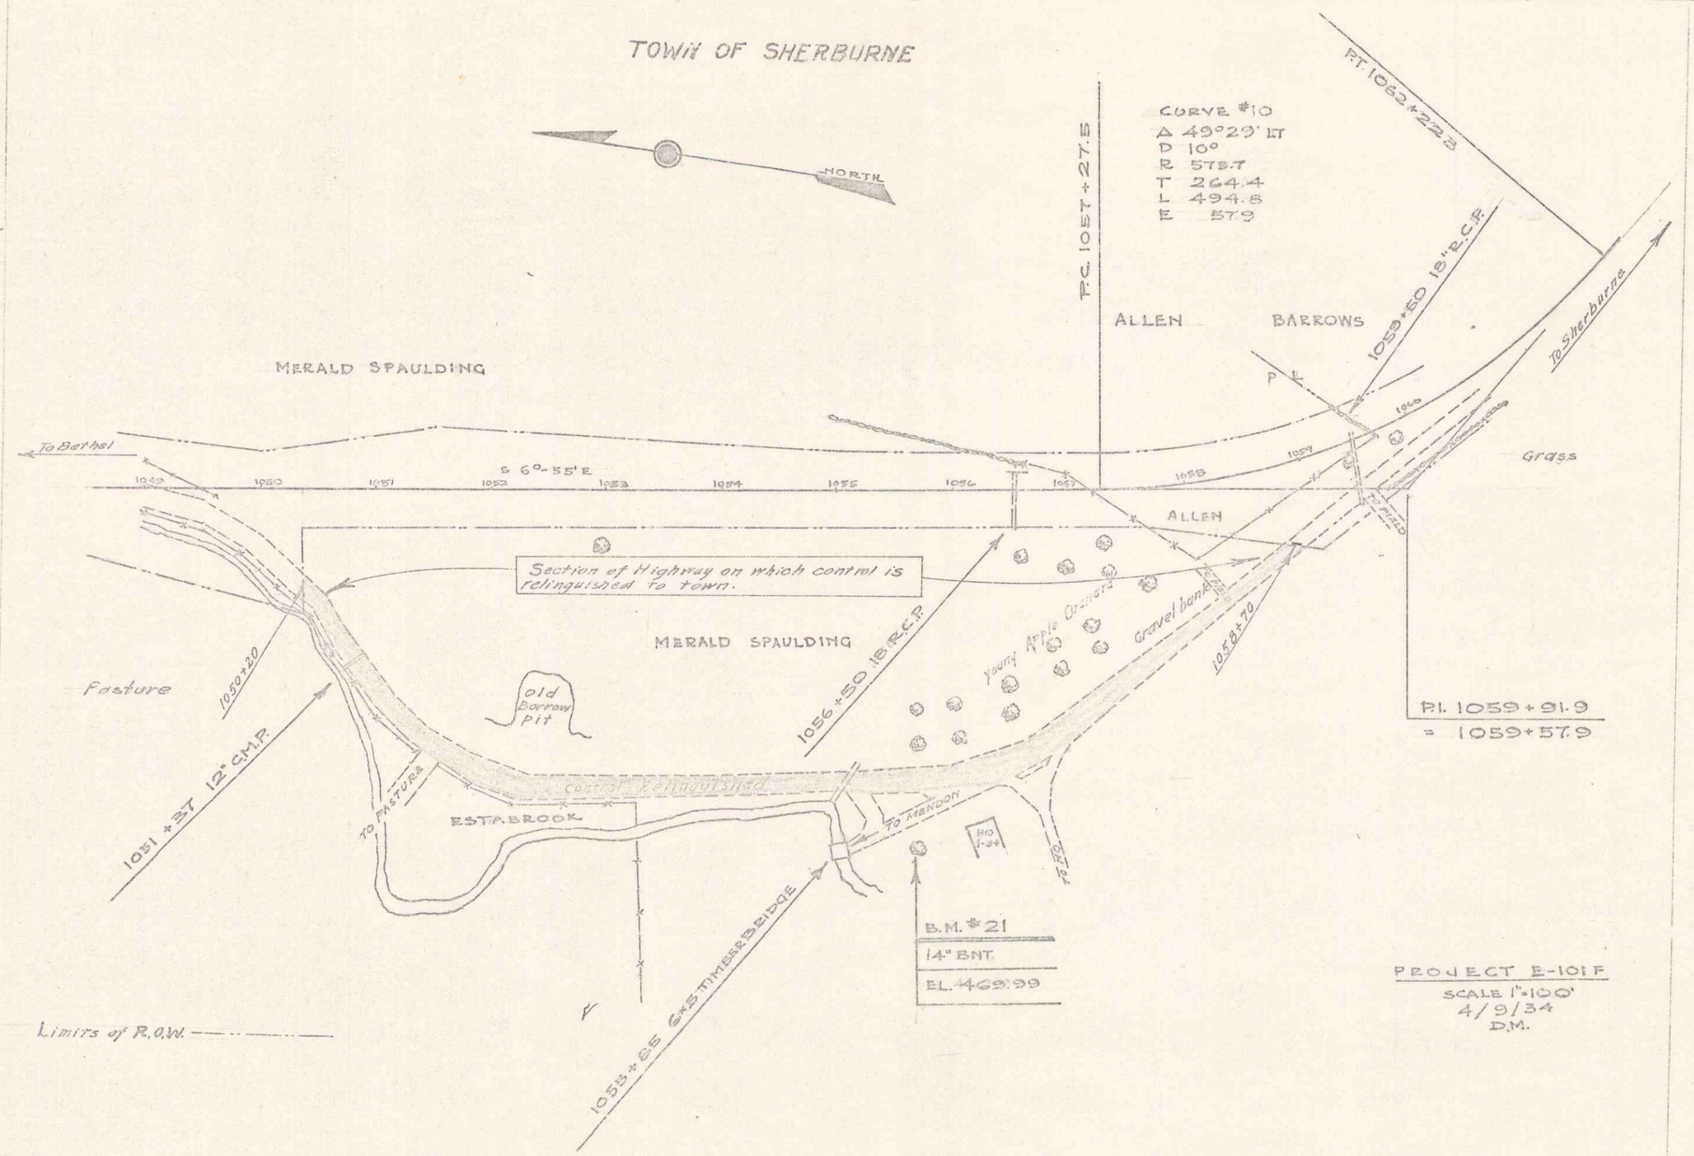
TOWN OF SHERBURNE
NORTH
CURVE #10
Δ 49°29' LT
D 10°
R 573.7
T 264.4
L 494.8
E 57.9
P.T. 1062+22.3
P.C. 1057+27.5
ALLEN
BARROWS
1059+50 18" R.C.P.
To Sherburne
MERALD SPAULDING
To Bethel
S 6°-55' E
1049
1050
1051
1052
1053
1054
1055
1056
1057
1058
1059
1060
Grass
ALLEN
Section of Highway on which control is relinquished to town.
MERALD SPAULDING
Young Apple Orchard
Gravel bank
1058+70
Pasture
1050+20
old Borrow Pit
1056+50 18" R.C.P.
P.I. 1059+91.9
= 1059+57.9
1051+37 12" C.M.P.
Control Relinquished
TO PASTURE
ESTA. BROOK
To Meridon
B.M. #21
14" BNT.
EL. 469.99
1055+85 6x5 TIMBER BRIDGE
Limits of R.O.W.
PROJECT E-101 F
SCALE 1"=100'
4/9/34
D.M.

10A

3

11

#100